

พระราชกฤษฎีกา

กำหนดเขตที่ดินในบริเวณที่ที่จะเวนคืน

เพื่อสร้างและขยายทางหลวงแผ่นดินหมายเลข ๑๐๘ สายต่อทางของเทศบาล

นครเชียงใหม่ควบคุม-ต่อเขตเทศบาลเมืองแม่ฮ่องสอนควบคุม

คอนบ้านห้วยโป่ง-ต่อเขตเทศบาลเมืองแม่ฮ่องสอนควบคุม

พ.ศ. ๒๕๓๕

ภูมิพลอดุลยเดช ป.ร.

ให้ไว้ ณ วันที่ ๑๘ ตุลาคม พ.ศ. ๒๕๓๕

เป็นปีที่ ๕๑ ในรัชกาลปัจจุบัน

พระบาทสมเด็จพระปรมินทรมหาภูมิพลอดุลยเดช มีพระบรมราชโองการโปรดเกล้า ฯ ให้
ประกาศว่า

โดยที่เป็นการสมควรกำหนดเขตที่ดินในบริเวณที่ที่จะเวนคืน เพื่อสร้างและขยายทางหลวงแผ่นดิน
หมายเลข ๑๐๘ สายต่อทางของเทศบาลนครเชียงใหม่ควบคุม-ต่อเขตเทศบาลเมืองแม่ฮ่องสอน
ควบคุม คอนบ้านห้วยโป่ง-ต่อเขตเทศบาลเมืองแม่ฮ่องสอนควบคุม ในท้องที่อำเภอเมืองแม่ฮ่องสอน
จังหวัดแม่ฮ่องสอน

อาศัยอำนาจตามความในมาตรา ๑๗๘ ของรัฐธรรมนูญแห่งราชอาณาจักรไทย ซึ่งแก้ไขเพิ่มเติม
โดยรัฐธรรมนูญแห่งราชอาณาจักรไทย แก้ไขเพิ่มเติม (ฉบับที่ ๕) พุทธศักราช ๒๕๓๘ และมาตรา ๖๘
วรรคหนึ่ง แห่งพระราชบัญญัติทางหลวง พ.ศ. ๒๕๓๕ ประกอบกับมาตรา ๕ วรรคสาม และมาตรา ๖
แห่งพระราชบัญญัติว่าด้วยการเวนคืนอสังหาริมทรัพย์ พ.ศ. ๒๕๓๐ จึงทรงพระกรุณาโปรดเกล้า ฯ ให้
ตราพระราชกฤษฎีกาขึ้นไว้ ดังต่อไปนี้

มาตรา ๑ พระราชกฤษฎีกานี้เรียกว่า “พระราชกฤษฎีกากำหนดเขตที่ดินในบริเวณที่ที่จะเวนคืนเพื่อสร้างและขยายทางหลวงแผ่นดินหมายเลข ๑๐๘ สายต่อทางของเทศบาลนครเชียงใหม่ควบคุมต่อเขตเทศบาลเมืองแม่ฮ่องสอนควบคุม ตอนบ้านห้วยโป่ง-ต่อเขตเทศบาลเมืองแม่ฮ่องสอนควบคุม พ.ศ. ๒๕๓๕”

มาตรา ๒ พระราชกฤษฎีกานี้ให้ใช้บังคับตั้งแต่วันถัดจากวันประกาศในราชกิจจานุเบกษาเป็นต้นไป

มาตรา ๓ พระราชกฤษฎีกานี้ให้ใช้บังคับได้มีกำหนดสี่ปี

มาตรา ๔ ให้อธิบดีกรมทางหลวงเป็นเจ้าหน้าที่เวนคืนตามพระราชกฤษฎีกานี้

มาตรา ๕ เขตที่ดินในบริเวณที่ที่จะเวนคืนตามพระราชกฤษฎีกานี้ อยู่ในท้องที่อำเภอเมืองแม่ฮ่องสอน จังหวัดแม่ฮ่องสอน มีส่วนกว้างสองร้อยเมตร ทั้งนี้ ภายในแนวเขตตามแผนที่ท้ายพระราชกฤษฎีกานี้

มาตรา ๖ ให้รัฐมนตรีว่าการกระทรวงคมนาคมรักษาการตามพระราชกฤษฎีกานี้

ผู้รับสนองพระบรมราชโองการ


บรรหาร ศิลปอาชา

นายกรัฐมนตรี

หมายเหตุ :- เหตุผลในการประกาศใช้พระราชกฤษฎีกาฉบับนี้ คือ เนื่องจากมีความจำเป็นจะต้องสร้างและขยายทางหลวงแผ่นดินหมายเลข ๑๐๘ สายต่อทางของเทศบาลนครเชียงใหม่ควบคุม - ต่อเขตเทศบาลเมืองแม่ฮ่องสอนควบคุม ตอนบ้านห้วยโป่ง-ต่อเขตเทศบาลเมืองแม่ฮ่องสอนควบคุม ในท้องที่อำเภอเมืองแม่ฮ่องสอน จังหวัดแม่ฮ่องสอน เพื่ออำนวยความสะดวกและความรวดเร็วแก่การจราจรและการขนส่งอันเป็นกิจการสาธารณูปโภค ในการนี้สมควรกำหนดเขตที่ดินในบริเวณที่ที่จะเวนคืนในท้องที่ดังกล่าว เพื่อให้เจ้าหน้าที่หรือผู้ซึ่งได้รับมอบหมายจากเจ้าหน้าที่มีสิทธิเข้าไปทำการสำรวจและเพื่อทราบข้อเท็จจริงเกี่ยวกับอสังหาริมทรัพย์ที่จะต้องเวนคืนที่แน่นอน จึงจำเป็นต้องตราพระราชกฤษฎีกานี้

แผนที่ที่ท้ายพระราชกฤษฎีกา
กำหนดเขตที่ดินในบริเวณที่จะเวนคืน
เพื่อสร้างและขยายทางหลวงแผ่นดินหมายเลข 108
สายต่อทางของเทศบาลนครเชียงใหม่ควบคุม - ต่อเขตเทศบาลเมืองแม่ฮ่องสอนควบคุม
ตอนบ้านห้วยโป่ง - ต่อเขตเทศบาลเมืองแม่ฮ่องสอนควบคุม
พ.ศ. 2539

มาตราส่วน 1 : 50,000
0 1 2 3 กิโลเมตร

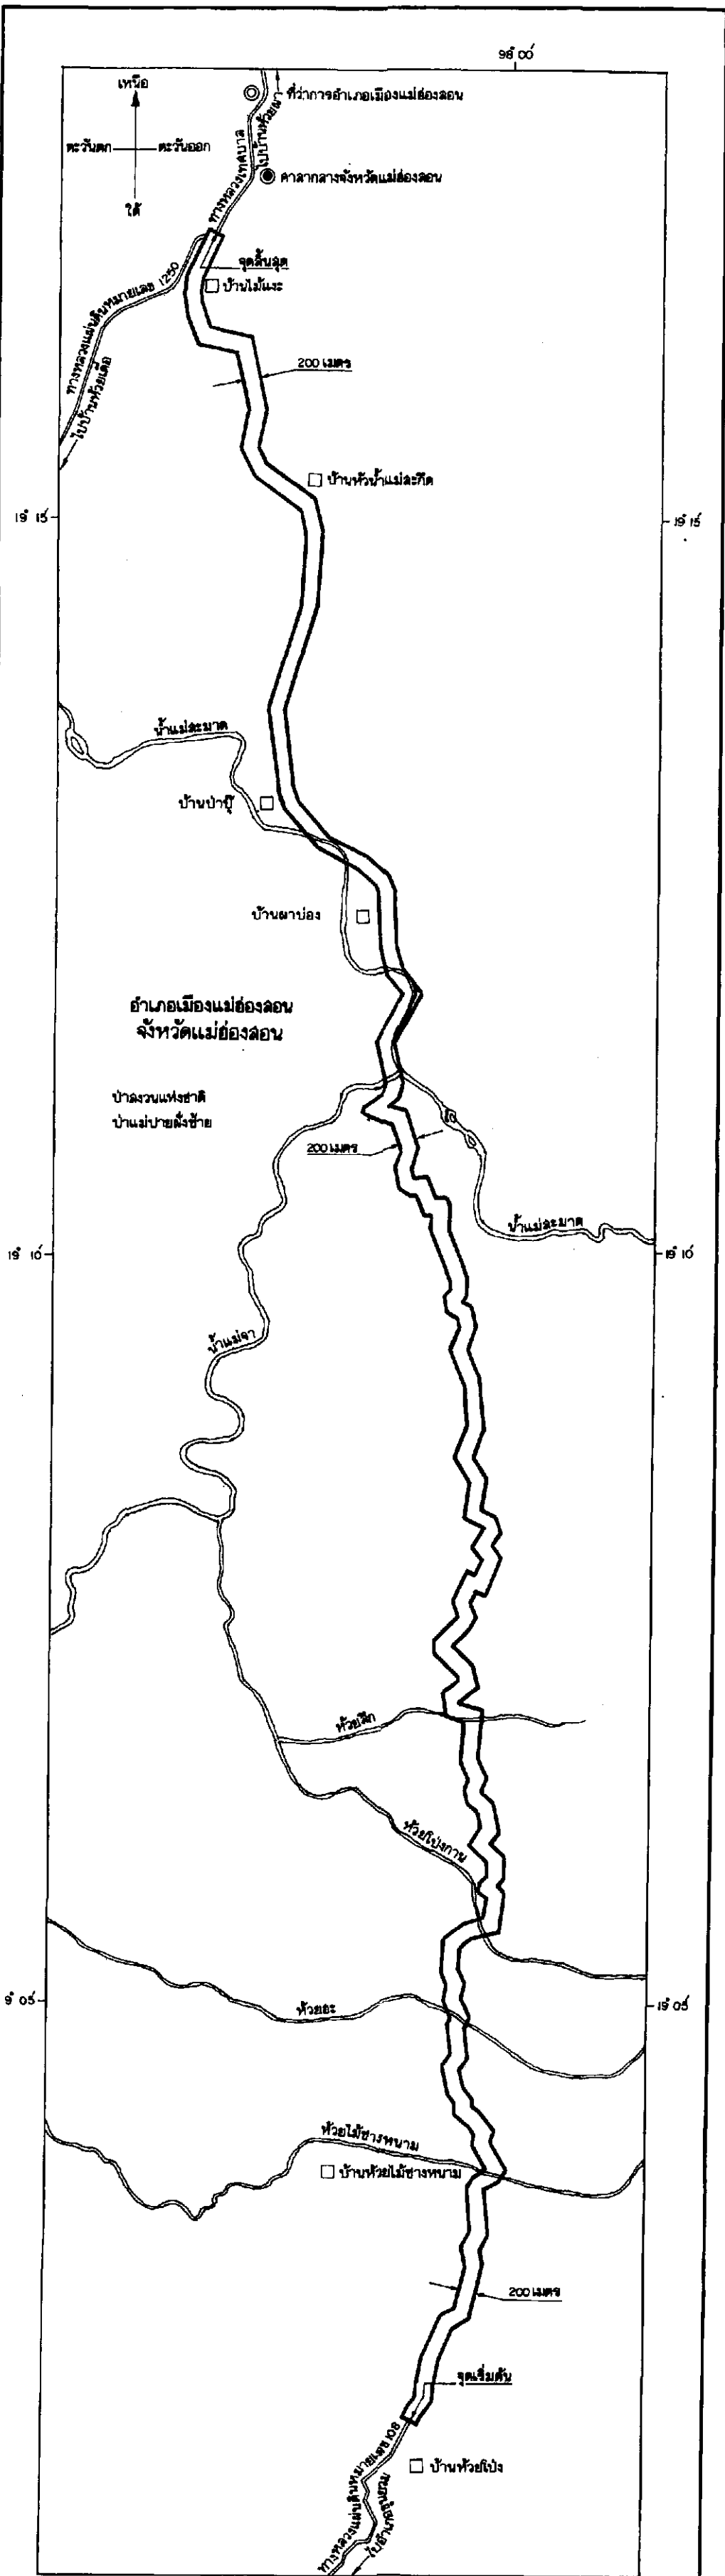

เครื่องหมาย

- แนวเขตที่ดินในบริเวณที่จะเวนคืน
- ทางหลวง
- แม่น้ำ ห้วย
- ศาลากลางจังหวัด
- ที่ว่าการอำเภอ
- หมู่บ้าน

(นายจิตตอง จิตตองกิจ)
ผู้อำนวยการสำนักจัดการมลพิษที่ดิน

(นายสรณ์ สรณ)
อธิบดีกรมทางหลวง