

ประกาศกระทรวงคมนาคม

เรื่อง การจัดให้มีสถานีขนส่งผู้โดยสารพันดอน อำเภอกุมภวาปี จังหวัดอุดรธานี

อาศัยอำนาจตามความในมาตรา ๑๑๕ วรรคห้า แห่งพระราชบัญญัติการขนส่งทางบก พ.ศ. ๒๕๒๒ รัฐมนตรีว่าการกระทรวงคมนาคม กำหนดให้มีสถานีขนส่งผู้โดยสารพันดอน อำเภอกุมภวาปี จังหวัดอุดรธานี ในบริเวณที่ดินตามหนังสือรับรองการทำประโยชน์ (น.ส. ๓๓.) ทะเบียนเลขที่ ๓๗๖๐ ตั้งอยู่ตำบลพันดอน อำเภอกุมภวาปี จังหวัดอุดรธานี เนื้อที่ ๕ ไร่ ๕๒ ตารางวา มีอาณาเขตภายในแนวเขตตามแผนที่แนบท้ายประกาศนี้ เป็นสถานีขนส่งผู้โดยสารพันดอน อำเภอกุมภวาปี จังหวัดอุดรธานี

ทั้งนี้ ตั้งแต่บัดนี้เป็นต้นไป


ประกาศ ณ วันที่ ๓ มีนาคม พ.ศ. ๒๕๕๐

อร่าม โล่ห์วีระ

รัฐมนตรีช่วยว่าการ ฯ ปฏิบัติราชการแทน

รัฐมนตรีว่าการกระทรวงคมนาคม

บริเวณให้บริการ และ ซ่อมรถ

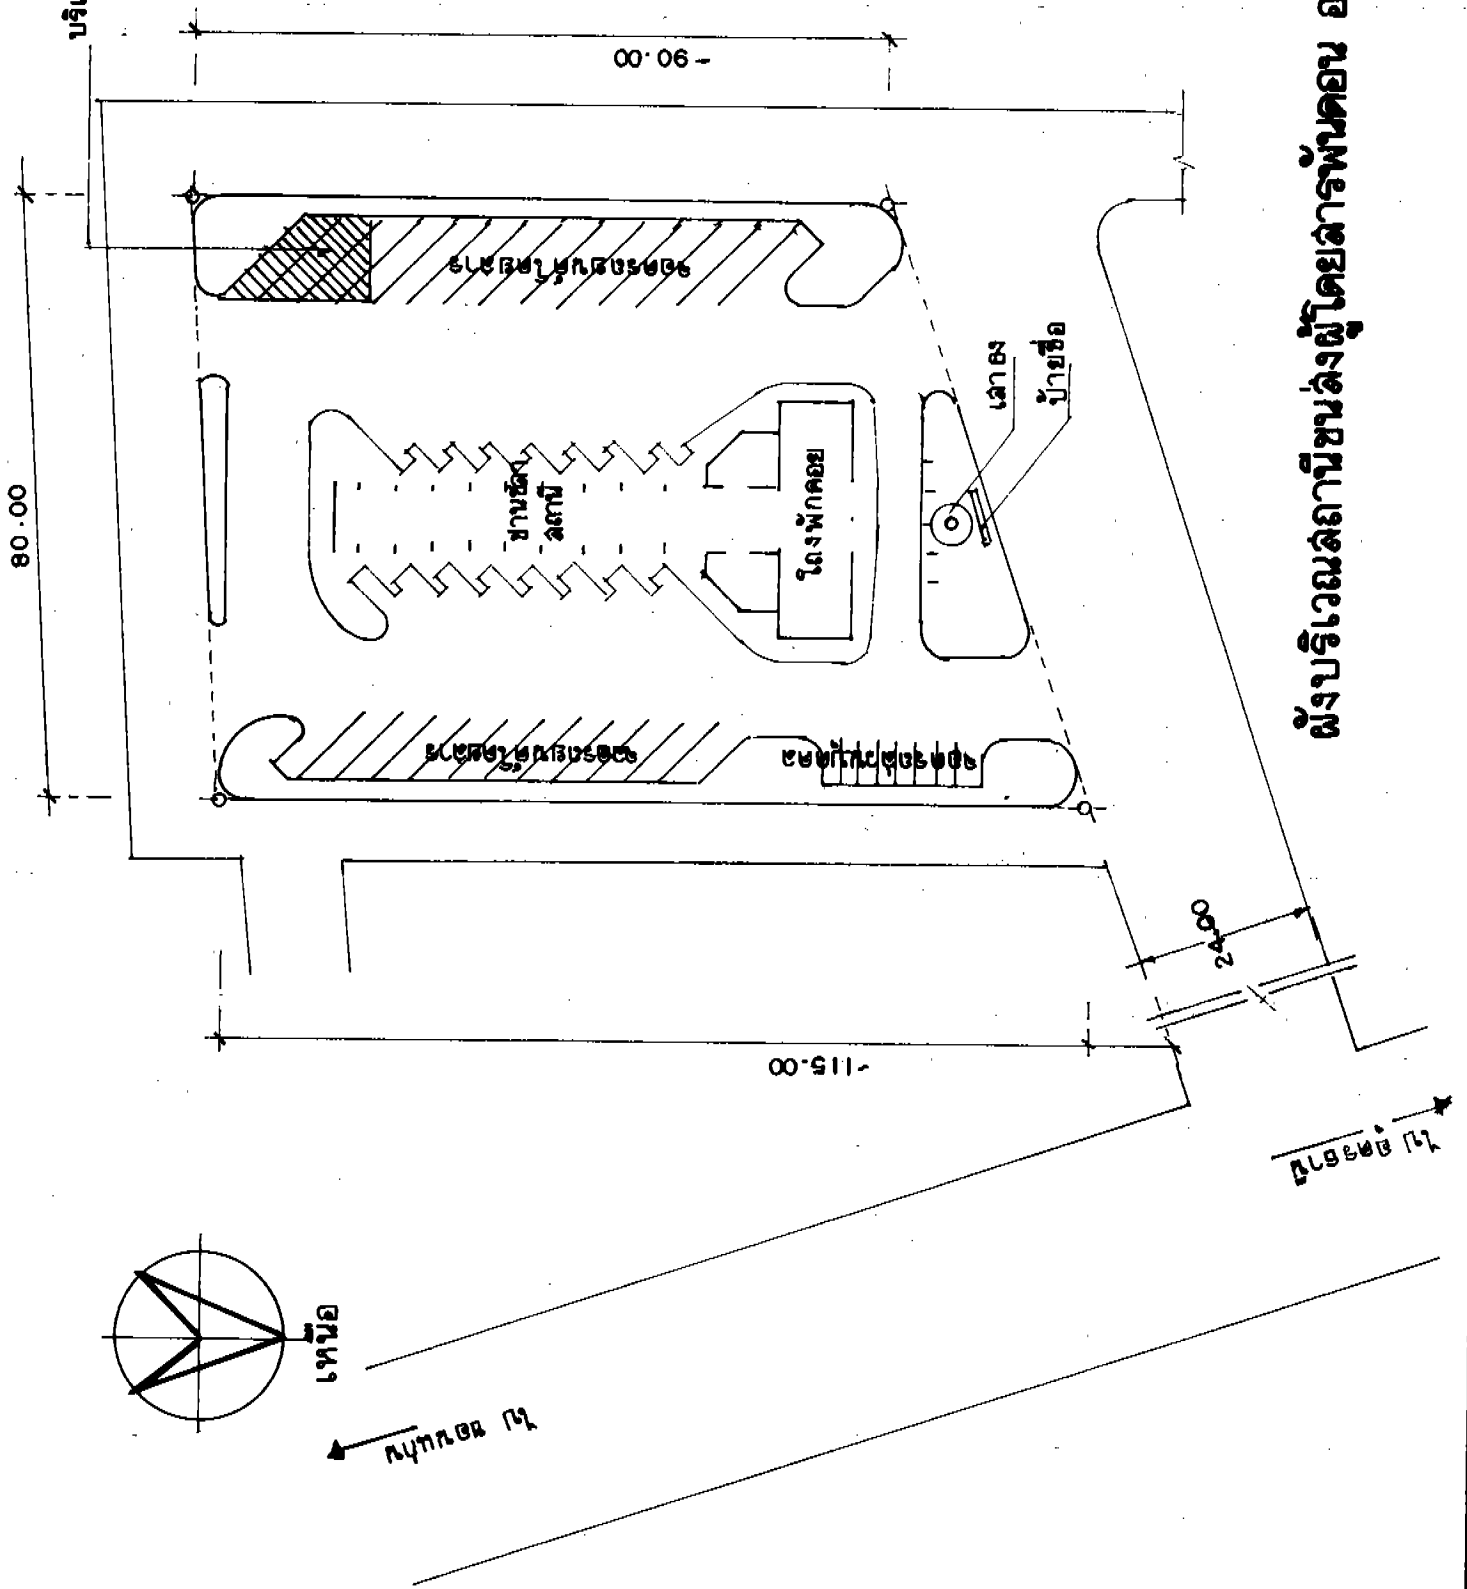

ผังบริเวณสถานีขนส่งผู้โดยสารฟันทอน อ.กุมภวาปี จ.อุดรธานี

มาตราส่วน 1 : 1,000