

ประกาศกรมศิลปากร

เรื่อง ขึ้นทะเบียนโบราณสถานและกำหนดเขตที่ดินโบราณสถาน

อาศัยอำนาจตามความในมาตรา ๑ แห่งพระราชบัญญัติโบราณสถาน โบราณวัตถุ ศิลปวัตถุ และพิพิธภัณฑสถานแห่งชาติ พ.ศ. ๒๕๐๕ อธิบดีกรมศิลปากร จึงประกาศขึ้นทะเบียนโบราณสถานและกำหนดเขตที่ดินโบราณสถาน ดังนี้

๑. โบราณสถานวัดร้างในเขตเมืองเทพนคร ตำบลเทพนคร อำเภอเมือง จังหวัดกำแพงเพชร พื้นที่โบราณสถานประมาณ ๑ ไร่ ๓ งาน ๗๐ ตารางวา

๒. โบราณสถานเมืองโบราณบ้านคลองเมือง กิ่งอำเภอโกสุมพิสัย จังหวัดกำแพงเพชร พื้นที่โบราณสถานประมาณ ๕๘ ไร่ ๒ งาน

๓. โบราณสถานวัดอัมพวัน ตำบลบางม่วง อำเภอบางใหญ่ จังหวัดนนทบุรี พื้นที่โบราณสถาน

พื้นที่ ก ประมาณ ๑ ไร่ ๓๕ ตารางวา

พื้นที่ ข ประมาณ ๕๒ ตารางวา

๔. โบราณสถานวัดพระเงิน ตำบลบางม่วง อำเภอบางใหญ่ จังหวัดนนทบุรี พื้นที่โบราณสถานประมาณ ๘๑ ตารางวา

๕. โบราณสถานวัดเฉลิมพระเกียรติวรวิหาร ตำบลบางศรีเมือง อำเภอมือง จังหวัดนนทบุรี พื้นที่โบราณสถานประมาณ ๒๓ ไร่ ๑ งาน ๔๕ ตารางวา

๖. โบราณสถานวัดเถลไถล ตำบลรั้วใหญ่ อำเภอเมือง จังหวัดสุพรรณบุรี พื้นที่โบราณสถานประมาณ ๑ ไร่ ๒ งาน ๒๕ ตารางวา

รายละเอียดดังปรากฏตามแผนผังแนบท้ายประกาศนี้


จึงประกาศเพื่อทราบทั่วกัน

ประกาศ ณ วันที่ ๒๗ มกราคม พ.ศ. ๒๕๕๑

ประโชติ สังขณกิจ

ผู้อำนวยการสำนักโบราณคดีและพิพิธภัณฑสถานแห่งชาติ

ปฏิบัติราชการแทน อธิบดีกรมศิลปากร

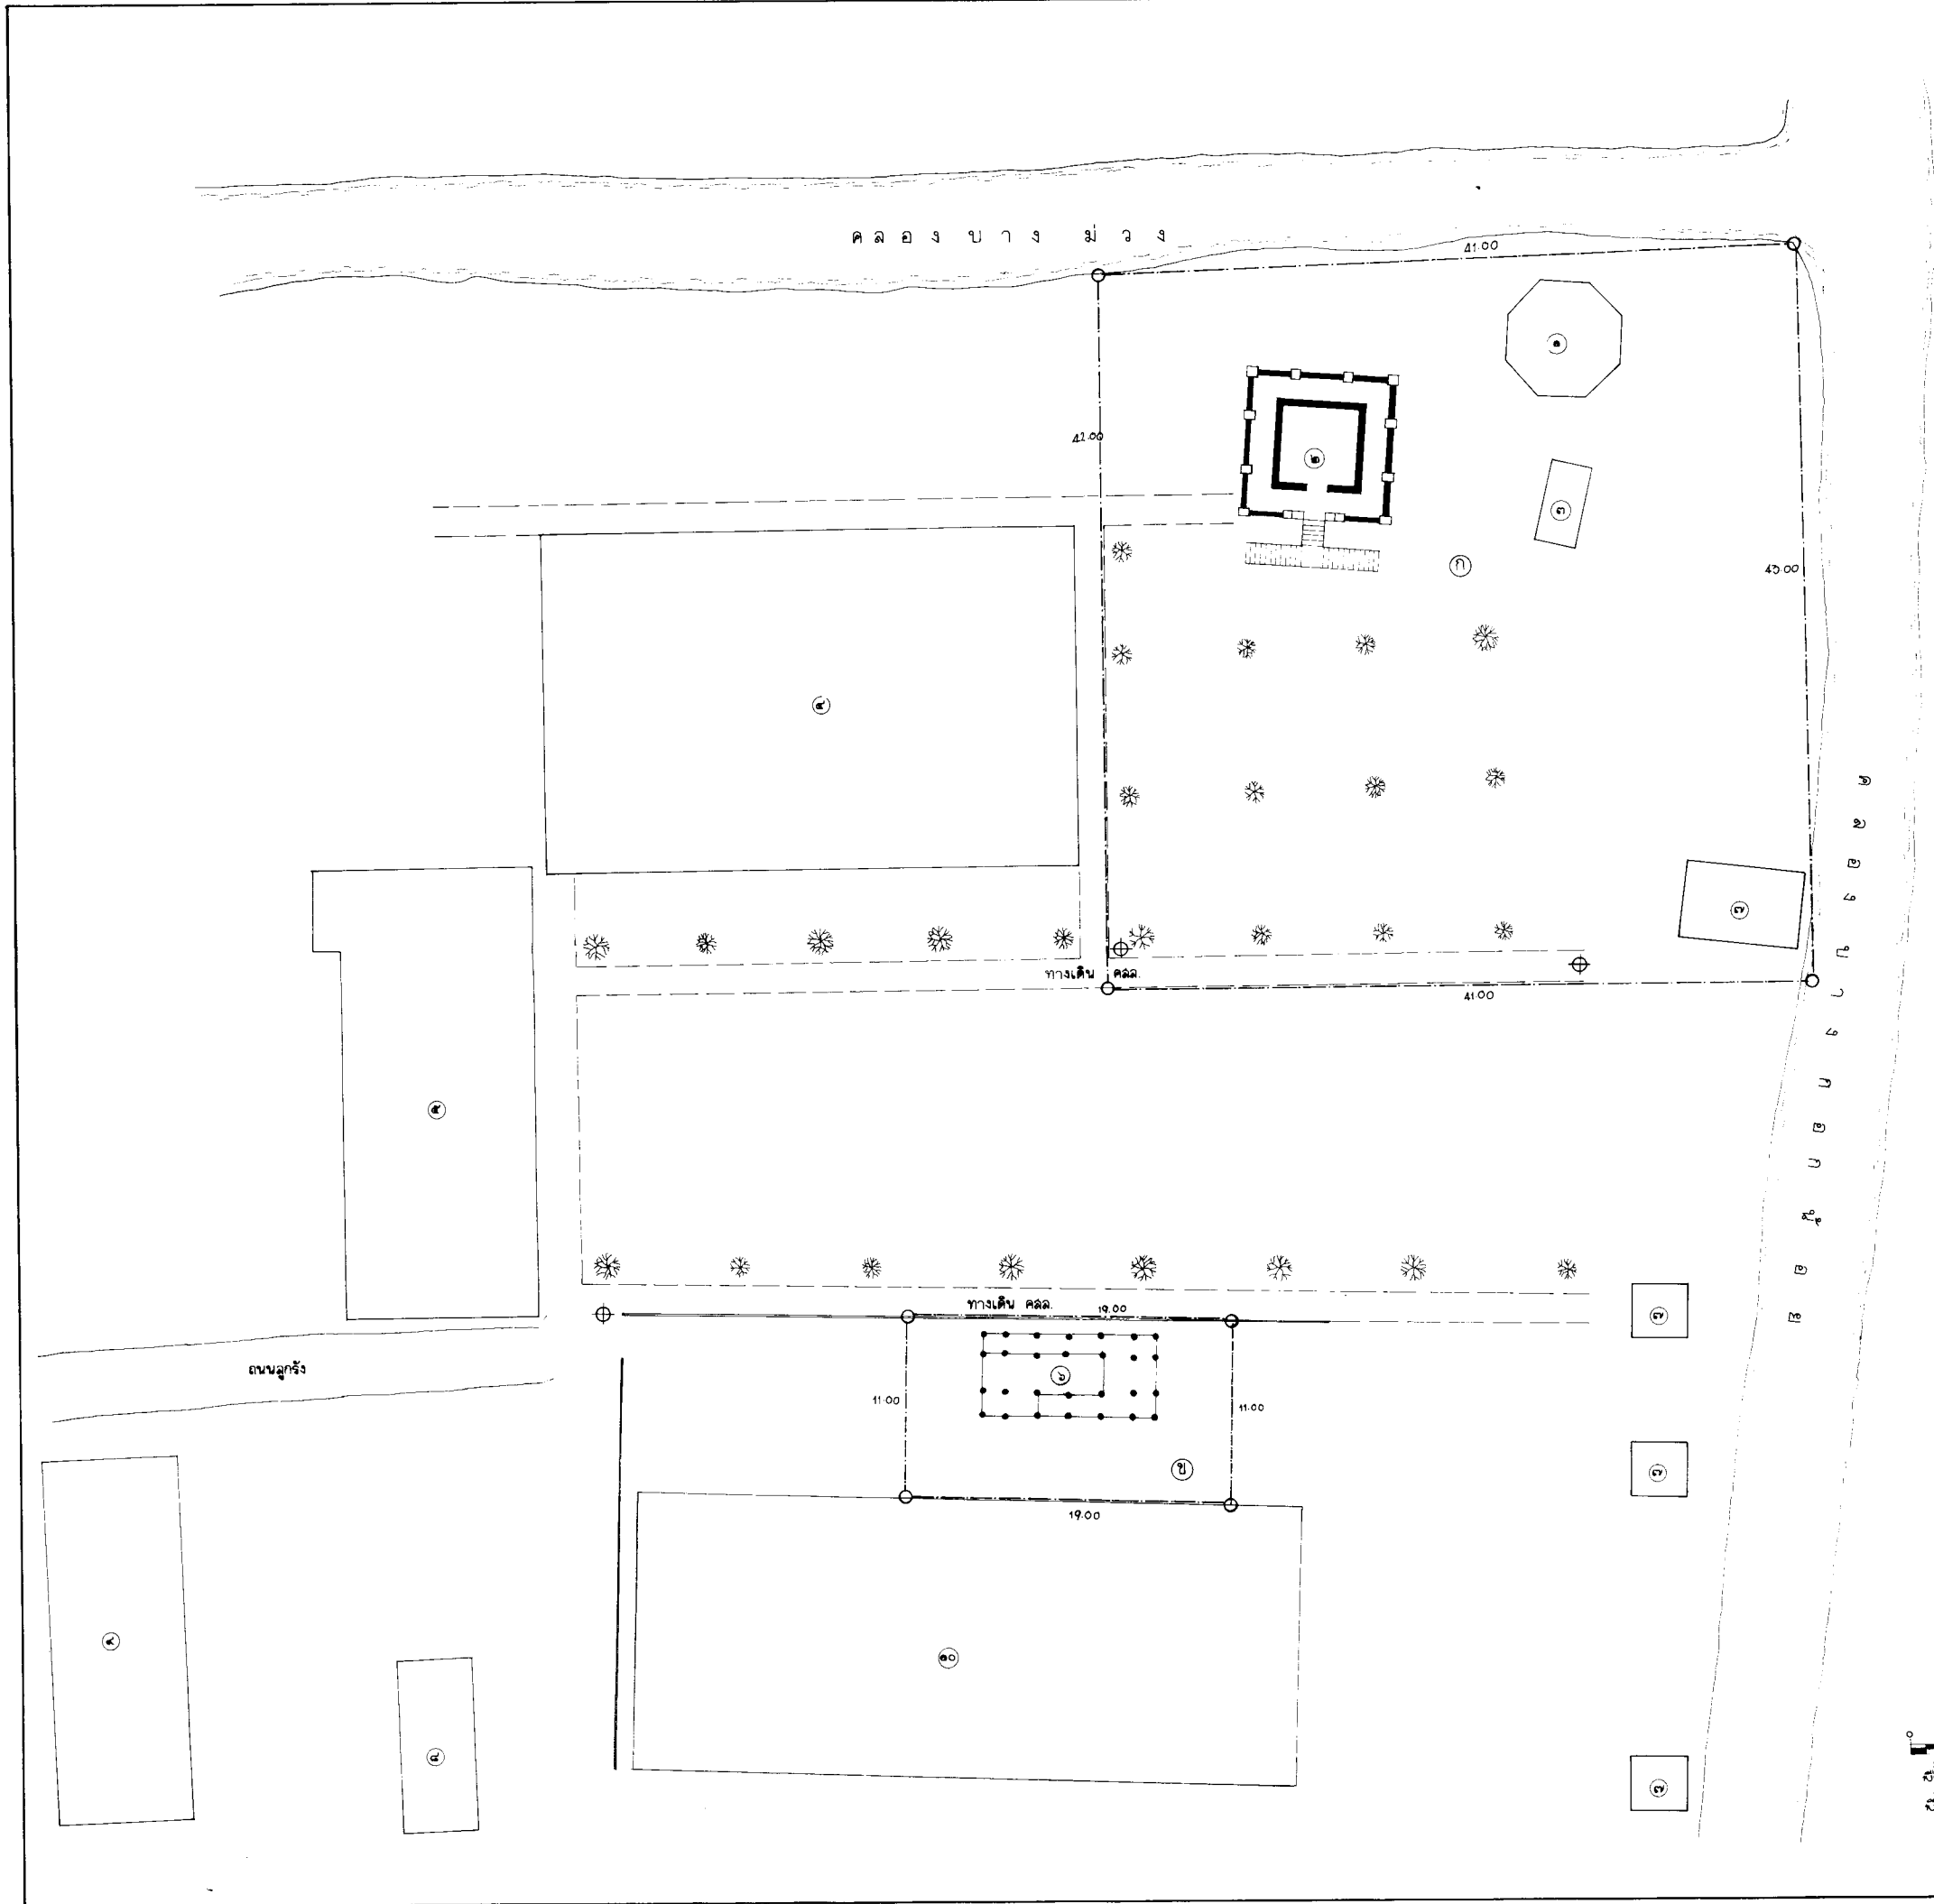

รายการ


☉ เจดีย์
★ ๒ ฼มณฑป
๑ ศาล
๑ อุโบสถ
๑ ศาลาการเปรียญ
★ ๑ หอไตรกลางน้ำ
๑ ศาลาธรรม์
๑ เมา
๑ ศาลา
๑ ฼วี่

★ โบราณสถาน

○ ———— เขตโบราณสถาน
⊕ แหล่งโบราณคดีอื่นซึ่ง
มาตรฐาน ๑ : ๒๐๐

๐ ๑๐ ๒๐ ๓๐ ๔๐ ๕๐

สันติโบราณสถาน กิ ๒๕๓๓ ๑ ๖ ๐ ๓๓ ๓๖ ๐ ๓
สันติโบราณสถาน ขิ ๒๕๓๓ ๐ ๖ ๐ ๓๓ ๕๒ ๖ ๓

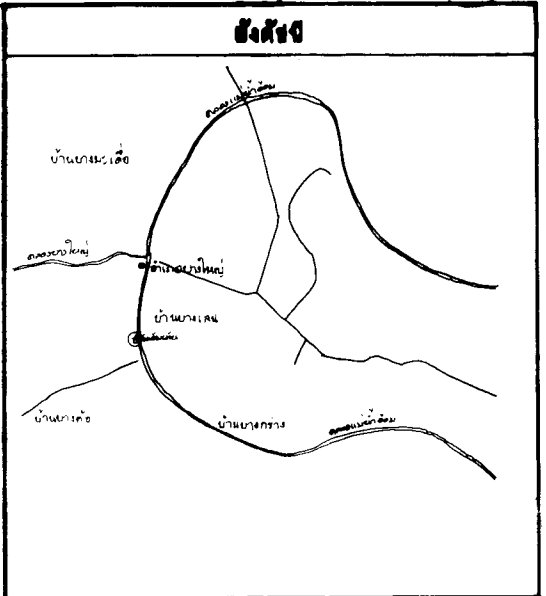

รายการแก้ไข

ข้อมูล

สำรวจ	เฉลิมศักดิ์ วิเชียร อดุลย์
ตรวจสอบภาพ	
เขียน	เฉลิมศักดิ์ วิเชียร อดุลย์ ๒๕๓๓
ตีพิมพ์	สุชาติ

วิเคราะห์ - ออกแบบ

นายช่างสำรวจ	
นายช่างโยธา	
นายช่างศิลปกรรม	
นักวิชาการช่างศิลป์	
นักโบราณคดี	
สถาปนิก	
ภูมิสถาปนิก	
วิศวกรโยธา	









ตรวจ / เห็นชอบ

มษย. ด้านศิลปกรรม	
มษย. ด้านโบราณคดี	
มษย. ด้านการอนุรักษ์	
หน. ฝ่ายโบราณสถาน	
หน. ฝ่ายวิชาการ	
มอ. สบ. ศ. พย.	
มอ. สบ. ศ. พย.	

อธิบดี	อนุบดี
ผังรูปแบบ : วัดอัมพวัน	
ที่ตั้ง : ตำบลม่วง อ. บางใหญ่ จ. นครปฐม	
แหล่ง : เขตโบราณสถาน	


รหัส	มาตราส่วน	แผนที่	จำนวนแผ่น
	๑ : ๕๐๐	๑	๑
สำนักงานโบราณคดี และพิพิธภัณฑสถานแห่งชาติที่ ๒ สุพรรณบุรี			
สำนักงานโบราณคดีและพิพิธภัณฑสถานแห่งชาติ กรมศิลปากร			

CROSS SECTION รูปตัดคันดิน คูน้ำ, ที่หังเมือง

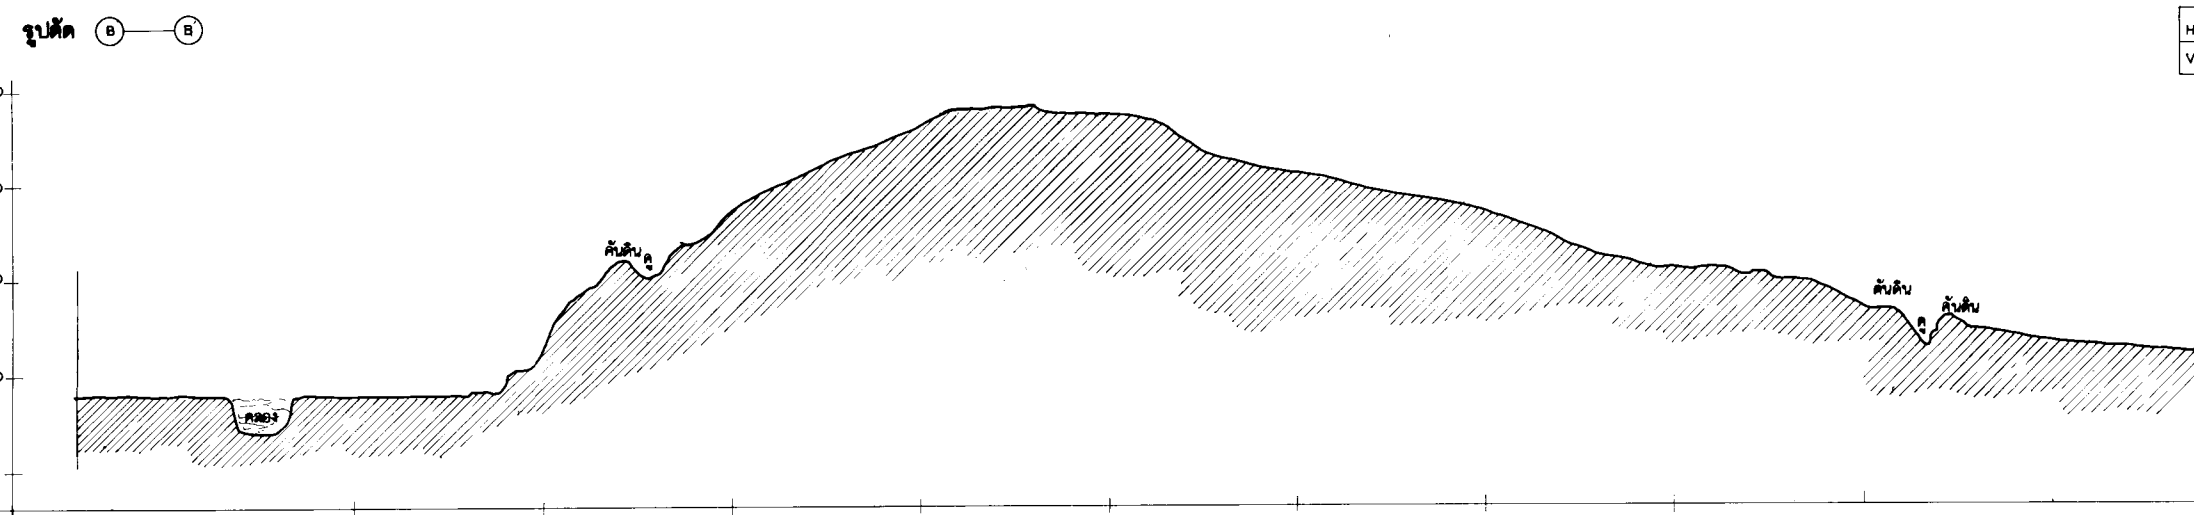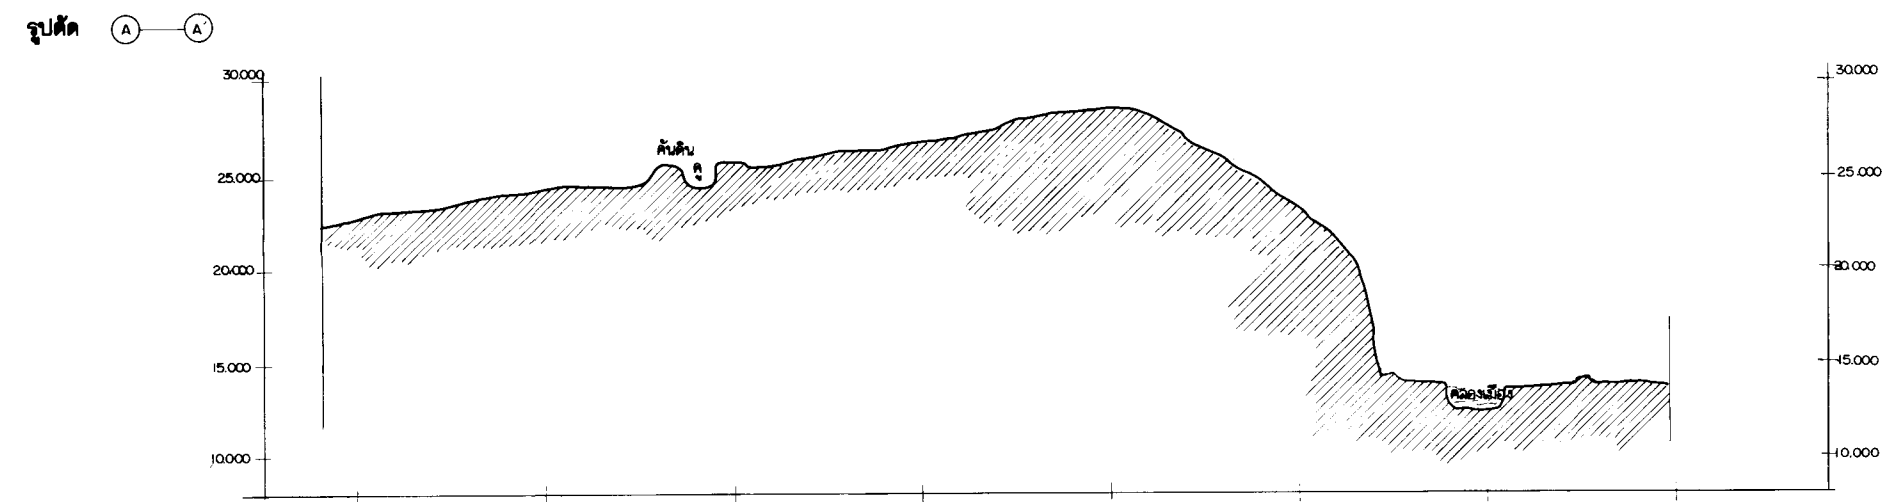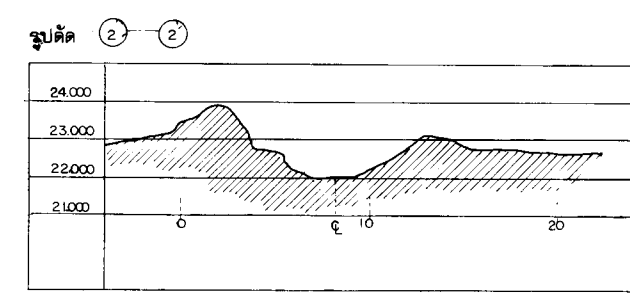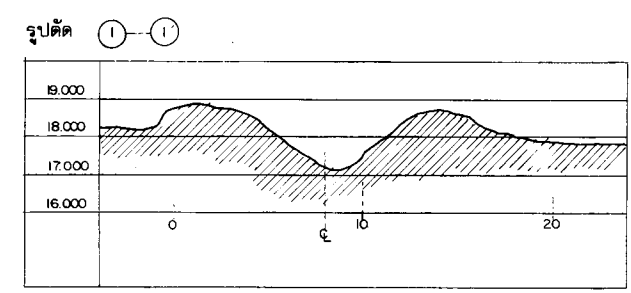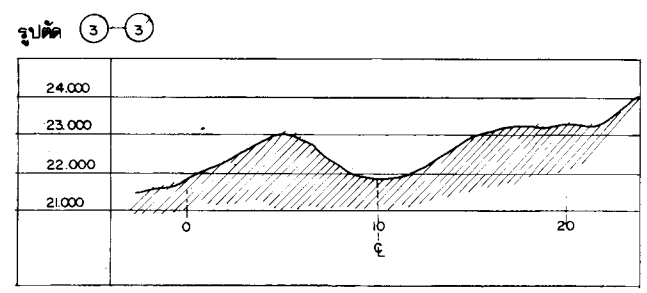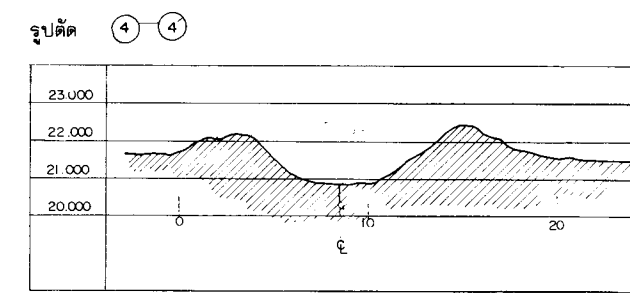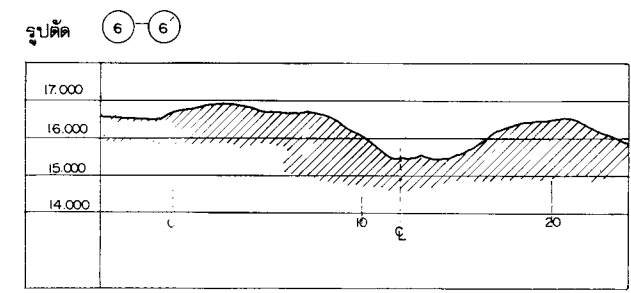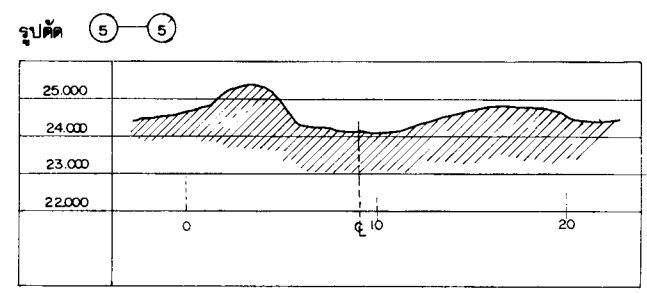

HORIZONTAL SCALE	1 : 2000
VERTICAL SCALE	1 : 100

HORIZONTAL SCALE	1 : 1000
VERTICAL SCALE	1 : 200

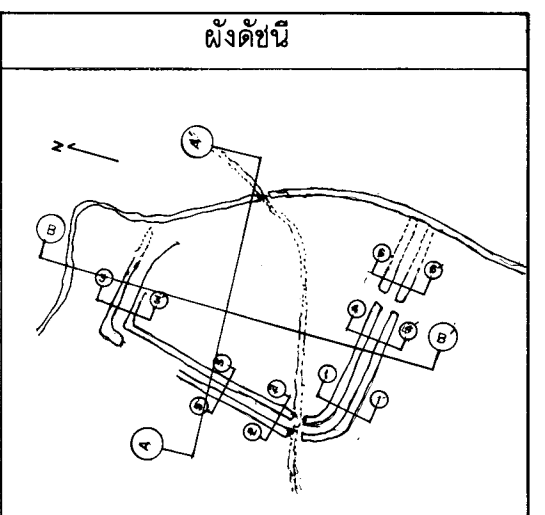

รายการ

0 1 2 3 4 5 m	มาตราส่วน 1 : 100
0 1 2 3 4 5 10 m	มาตราส่วน 1 : 200
0 10 20 30 40 50 m	มาตราส่วน 1 : 1000
0 10 20 30 40 50 100 m	มาตราส่วน 1 : 4,000

สำรวจ	พิรพัฒน์, ฉมัย, นารีรัตน์, ธาตุ, เขียวระโน, บุญเชิด, อุกฤษ, อูทิน, บวร, ศิลก, ฉิ่ง, อุบล	10-24 กย. 2539
เขียน	อุกฤษ ฉำฉกร	26 กย. 2539
ตัดลอก	อุกฤษ ฉำฉกร	27 กย. 2539
นายช่างสำรวจ	อุกฤษ ฉำฉกร	27 กย. 2539
นายช่างโยธา		
นายช่างศิลปกรรม		
นักโบราณคดี		
ทนายพิทักษ์		
ทนายอำนวยการ		
ทนายโบราณคดี		
ผอ. ลงบ. พช. ที่ ๕		
ทนายวิเคราะห์ข้อมูล		
ทนายทะเบียน		
ผอ. ส่วนอำนวยการ		
ผอ. ลบ. พช.		
อธิบดี		


จ.ห.ล.	แบบหมายเลข	แผ่นที่	จำนวนแผ่น
		3	3

ผังบริเวณ เมืองโบราณบ้านคลองเมือง
บ้านคลองเมือง, ต.โกสัมพีนี กิ่ง อ.โกสัมพีนี จ. กำแพงเพชร
และ
รูปตัด

สนง. บค. พช. ที่ ๕ อุทัยทัย
สำนักโบราณคดีและ
พิพิธภัณฑ์สถานแห่งชาติ




กรมศิลปากร

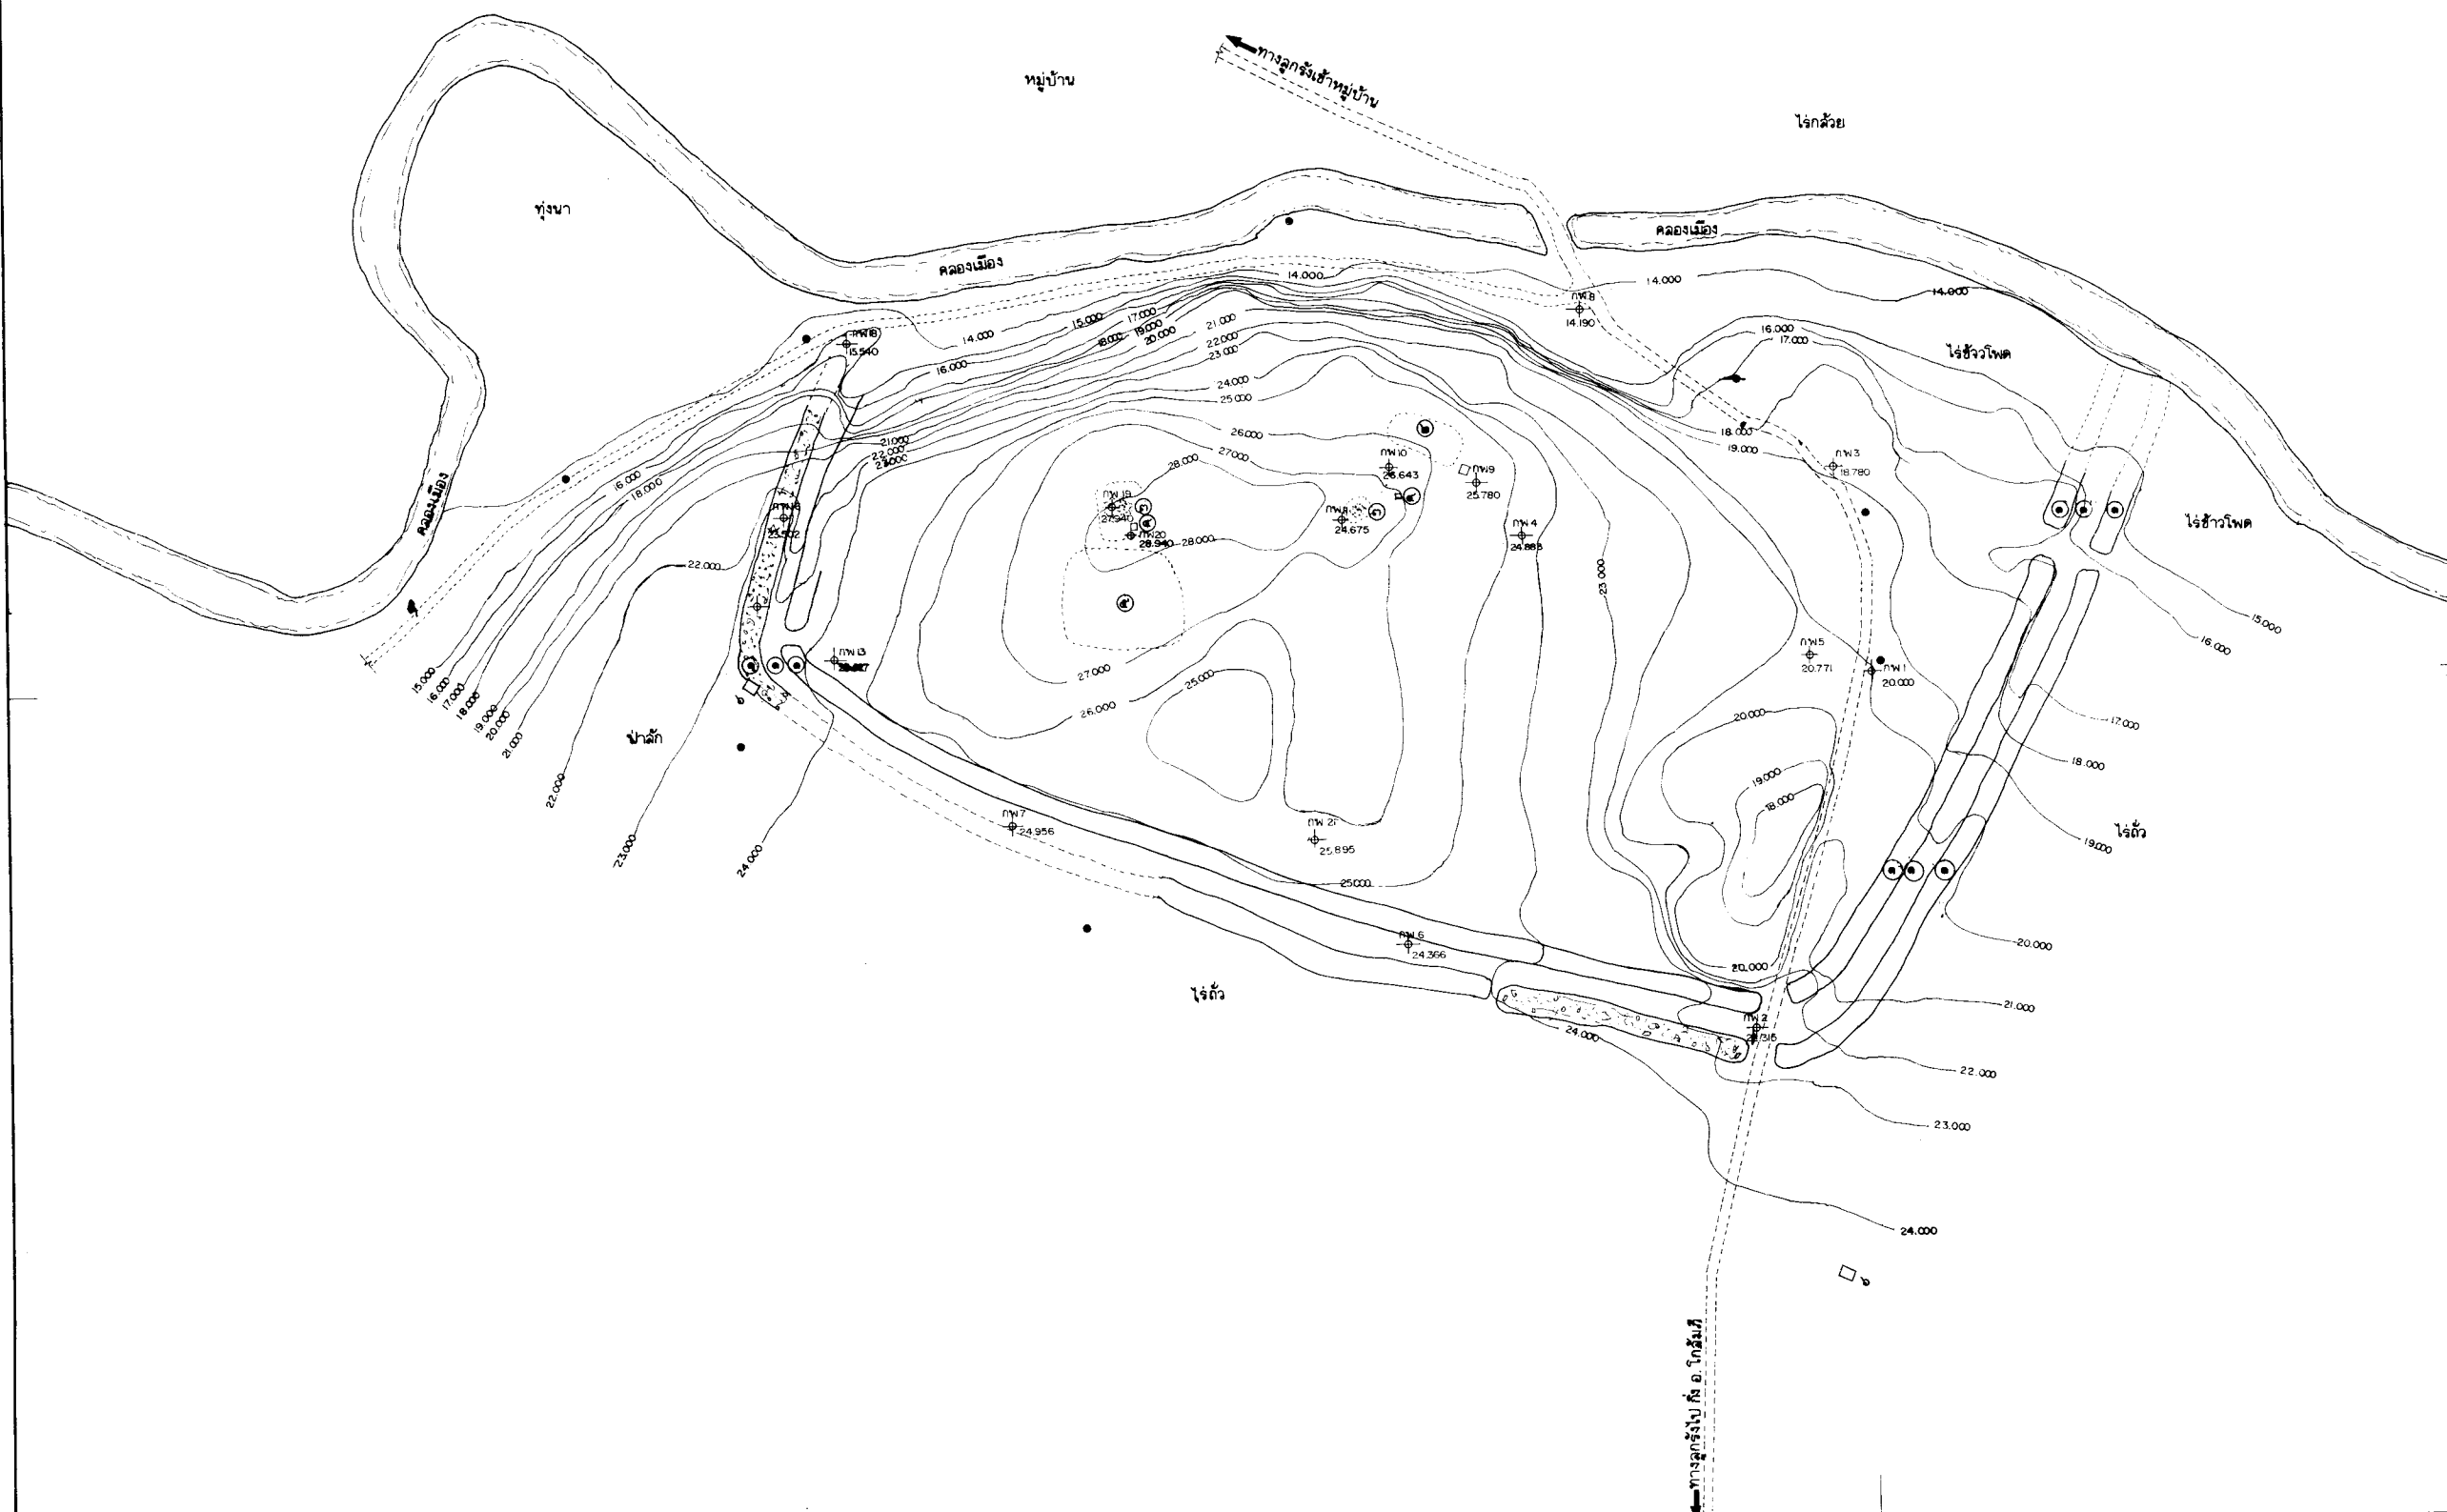

ผังดัชนี

รายการ

- ๑. กำแพงเมือง, คูเมือง
- ๒. ซากเจดีย์
- ๓. บริเวณซีเมนต์
- ๔. หลุมขุดตรวจทางโบราณคดี
- ๕. บริเวณป่าช้าเก่า
- ๖. เสาไฟแรงสูง

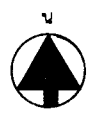

พื้นที่เมืองโบราณประมาณ ๔๓ ไร่ ๑ งาน ๑๖ ตารางวา

— 20.000/ เส้นชั้นความสูง 1 เมตร
 ● หมุดหลักเขตที่ดินป่าหลวงแห่งชาติ
 ⊕ หมุดหลักฐานอ้างอิง

0 10 20 30 40 50 ม. มาตรฐาน 1 : 2,000



สำรวจ	พิชญ, ฉวี, นริศรัตน์, อาดา, เจริญ, บุญเลิศ, ศุภกฤษ, สุทิน, บวบ, ศิลก, ลอิ่ง, อูบล	10-24 กย. 2539
เขียน	ศุภกฤษ ฉาจิก	25 กย. 2539
คัดลอก	ศุภกฤษ ฉาจิก	25 กย. 2539
นายช่างสำรวจ	ศุภกฤษ ฉาจิก	21 กย. 2539
นายช่างโยธา		
นายช่างศิลปกรรม		๘ ต.ค. ๒๕๓๙
นักโบราณคดี		๒๖ ต.ค. ๒๕๓๙
ทน. พิพิธภัณฑสถานฯ ๑		
ทน. อุทยานฯ		๒๖ ต.ค. ๒๕๓๙
ทน. ฝ่ายวิชาการ		๒๖ ต.ค. ๒๕๓๙
ทน. ฝ่ายโบราณคดี		๒๖ ต.ค. ๒๕๓๙
ผอ. มทบ. พช. ที่ ๕		๒๖ ต.ค. ๒๕๓๙
ทน. วัฒนธรรม		
ทน. ฝ่ายทะเบียนฯ		
ผอ. ส่วนอำนวยการ		
ผอ. ลปค. พช.		๒๖ ต.ค. ๒๕๓๙
อธิบดี		๒๖ ต.ค. ๒๕๓๙
รหัส	แบบหมายเลข	แผ่นที่
		2
		จำนวนแผ่น
		3

ผังบริเวณ เมืองโบราณบ้านคลองเมือง
 บ้านคลองเมือง ต.โกสัมพีนท์ กิ่ง อ.โกสัมพีนท์ จ. กำแพงเพชร
 แลตง
 เส้นชั้นความสูง

ลนง.บค.พช. ที่ ๕ สุโขทัย
 สำนักโบราณคดีและ
 พิพิธภัณฑสถานแห่งชาติ



กรมศิลปากร

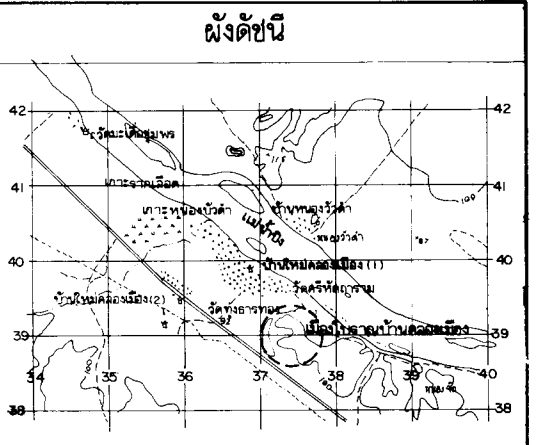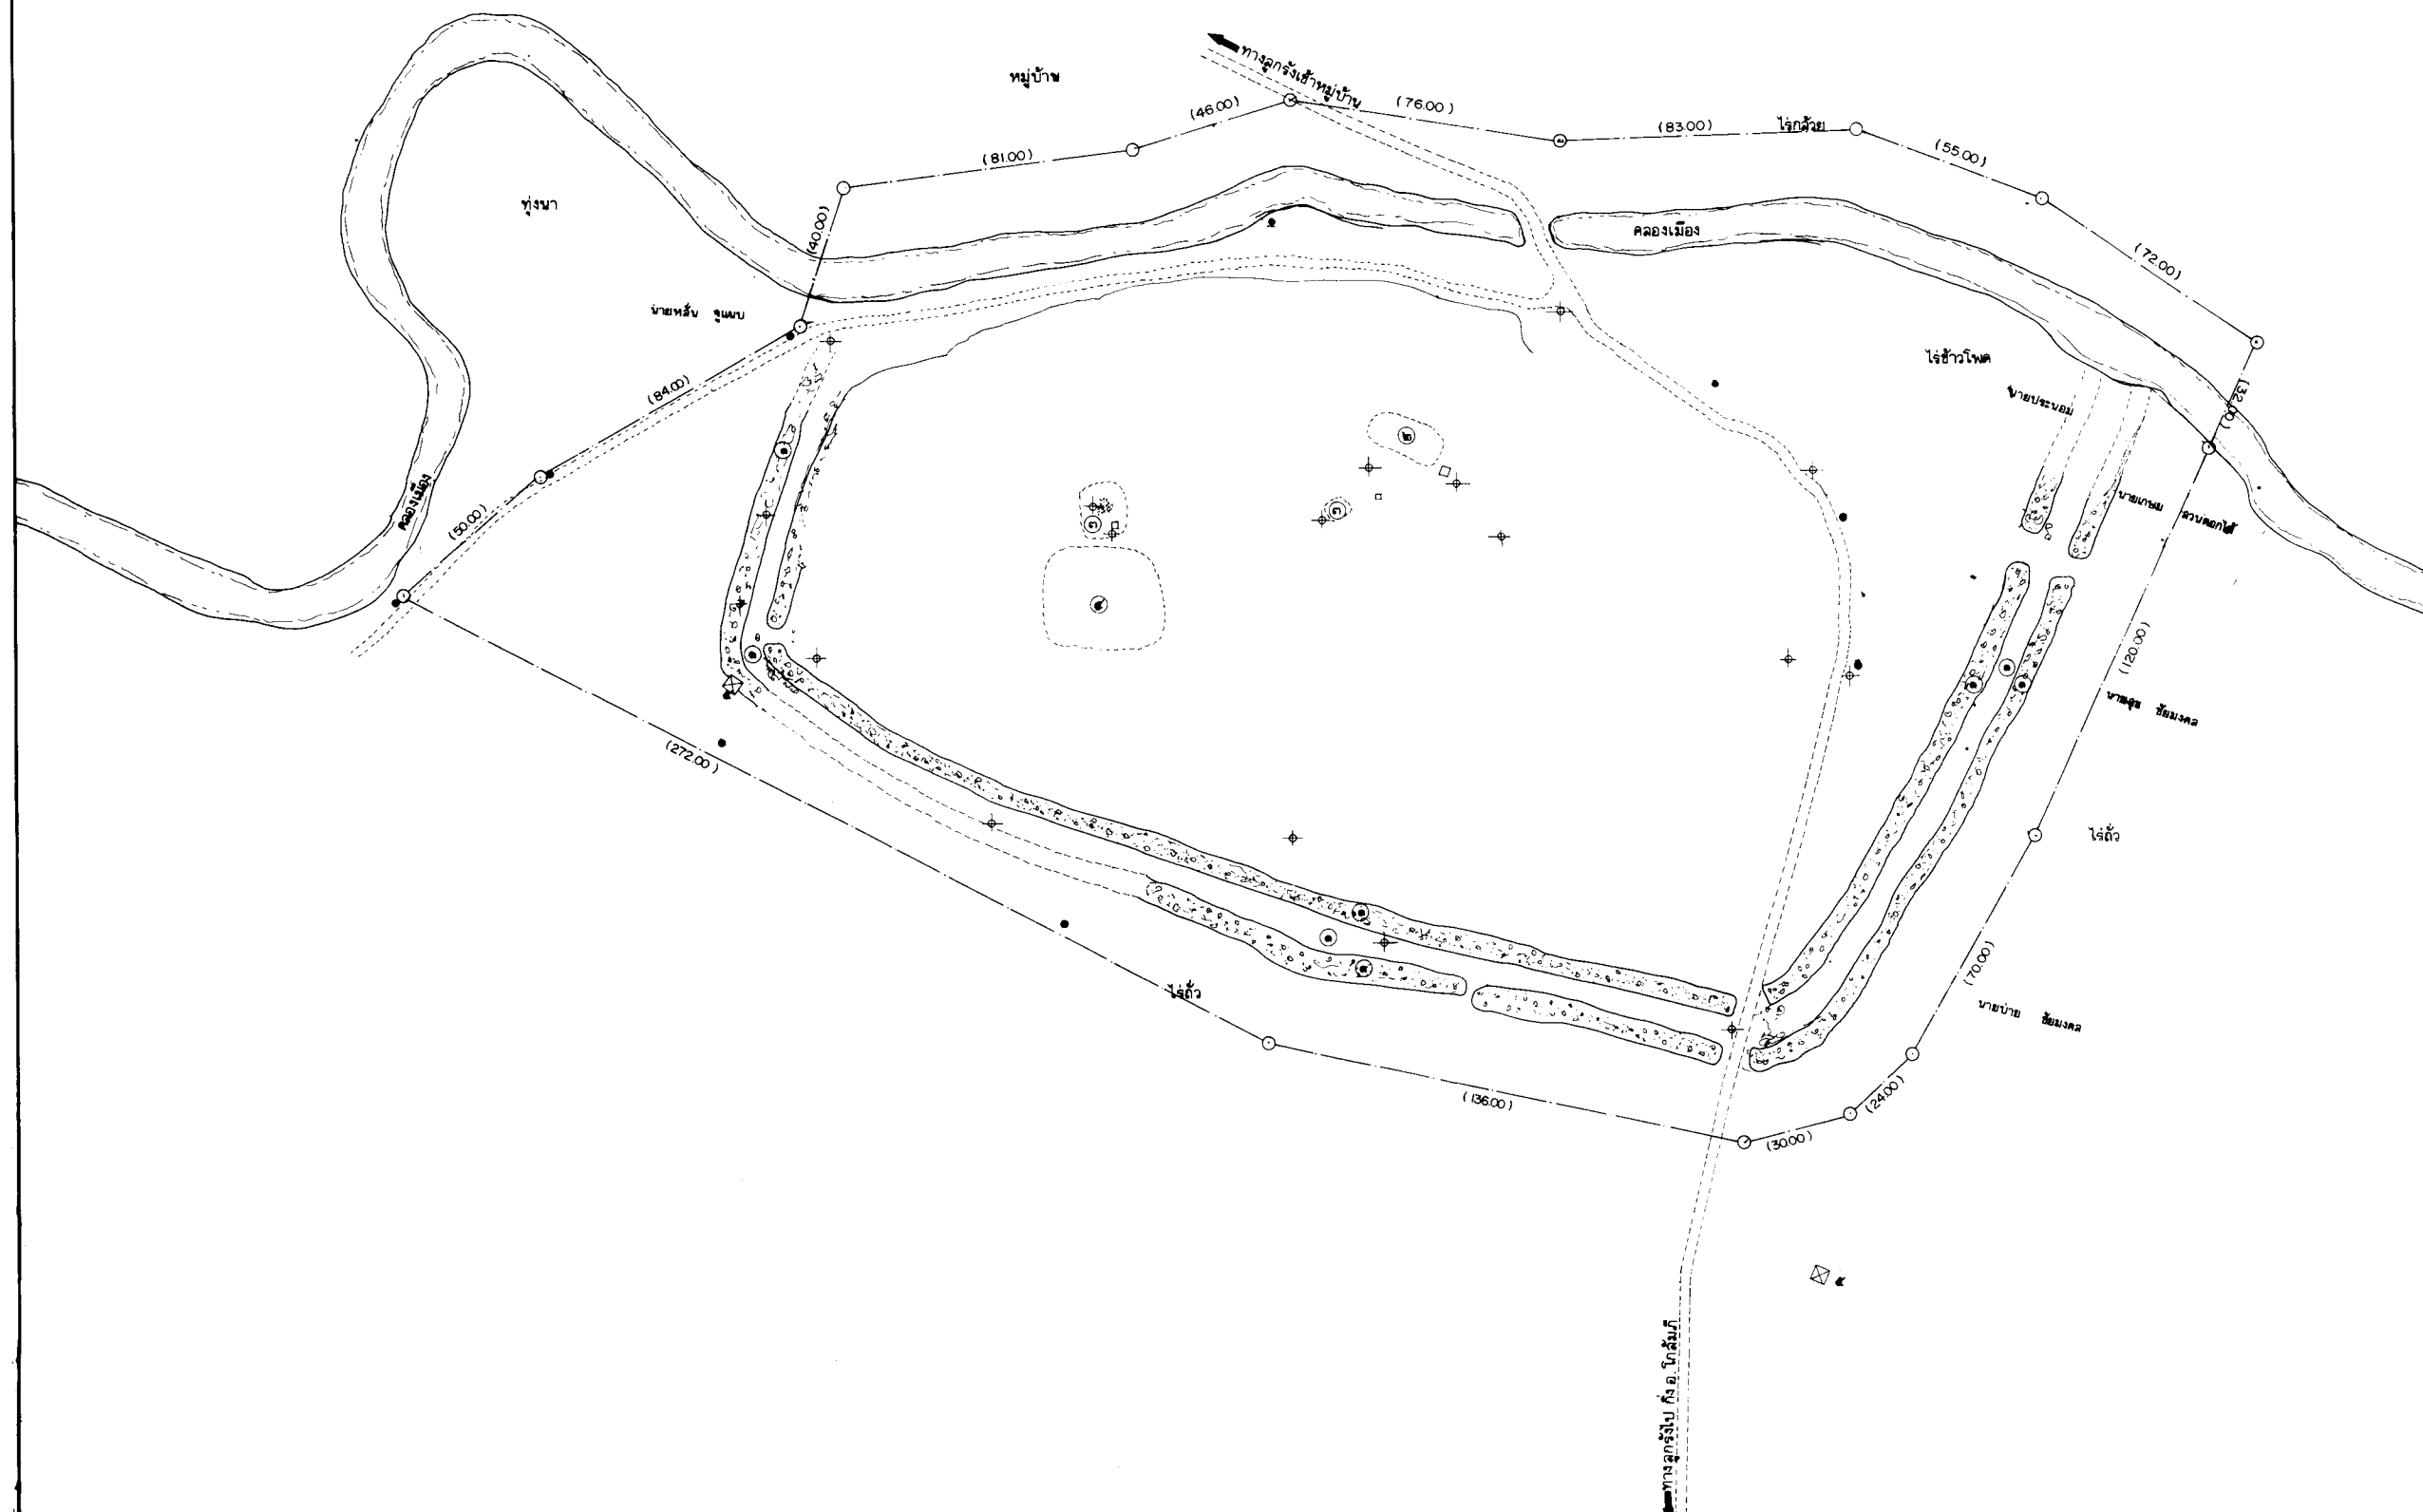

ระหว่างแผนที่ 4842 II ลำดับชุด L 7017
 มาตราส่วน 1:50,000 พิกัดกรีค 374, 392

รายการ

- ★ ๑. กำแพงเมือง, คูเมือง
 - ★ ๒. ซากเจดีย์
 - ★ ๓. บริเวณซีเมนต์
 - ★ ๔. ป่าช้าเก่า
 - ★ ๕. เสาไฟแรงสูง
-
- ★ โบราณสถาน
 - แนวเขตโบราณสถาน
 - หมุดหลักเขตที่ดินป่าสงวนแห่งชาติ
 - ⊕ หมุดหลักฐานอ้างอิง
- พื้นที่โบราณสถานประมาณ ๕๙ ไร่ ๒ งาน ๐๐ ตารางวา
 0 10 20 30 40 50 ม. มาตราส่วน ๑ : ๒,๐๐๐

สำรวจ	พิชญ, นารีรัตน์, อากาศ, ลมัย เจริญ, บุญเลิศ, ศุภกฤษ, สุทิน บวบ, ศิลก, เฉียง, อุบล	10-24 กย. 2559
เขียน	ศุภกฤษ ฉ่างจักร	๕ ธ.ค. ๒๕๕๙
คัดลอก	ศุภกฤษ ฉ่างจักร	๒๗ ก.พ. ๒๕๖๑
นำช่างสำรวจ	ศุภกฤษ ฉ่างจักร	๒๗ ก.พ. ๒๕๖๑
นายช่างโยธา		
นายช่างศิลปกรรม		
นักโบราณคดี		
หม.พิพิธภัณฑสถาน		
หม.อุทยาน		
หม.ฝ่ายวิชาการ		
หม.ฝ่ายโบราณสถาน		
ผอ.ลพ.บ.พช.ที่ ๕		
หม.วิเคราะห์ข้อมูล		
หม.ฝ่ายทะเบียน		
ผอ.ส่วนอำนวยความสะดวก		
ผอ.ลพ.บ.พช.		
อธิบดี		



รหัส	แบบหมายเลข	แผ่นที่	จำนวนแผ่น
		1	3

ผังบริเวณ เมืองโบราณบ้านคลองเมือง
 บ้านคลองเมือง ต.โกสัมพีนที กิ่งอ.โกสัมพีนที จ.กำแพงเพชร
 แดง
 เขตโบราณสถาน

ลพ.บ.พช.ที่ ๕ ลุโขทัย
 สำนักโบราณคดีและ
 พิพิธภัณฑสถานแห่งชาติ



กรมศิลปากร

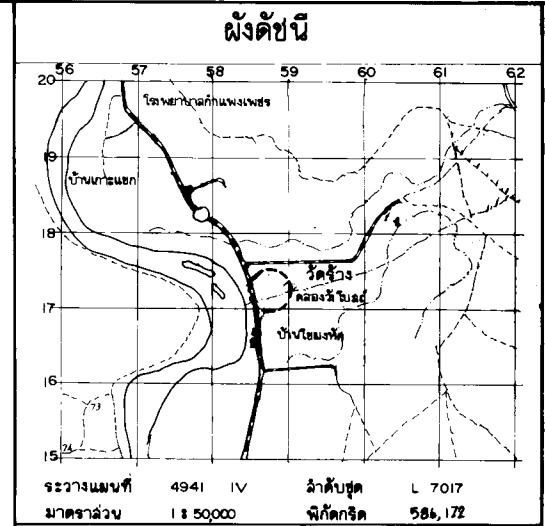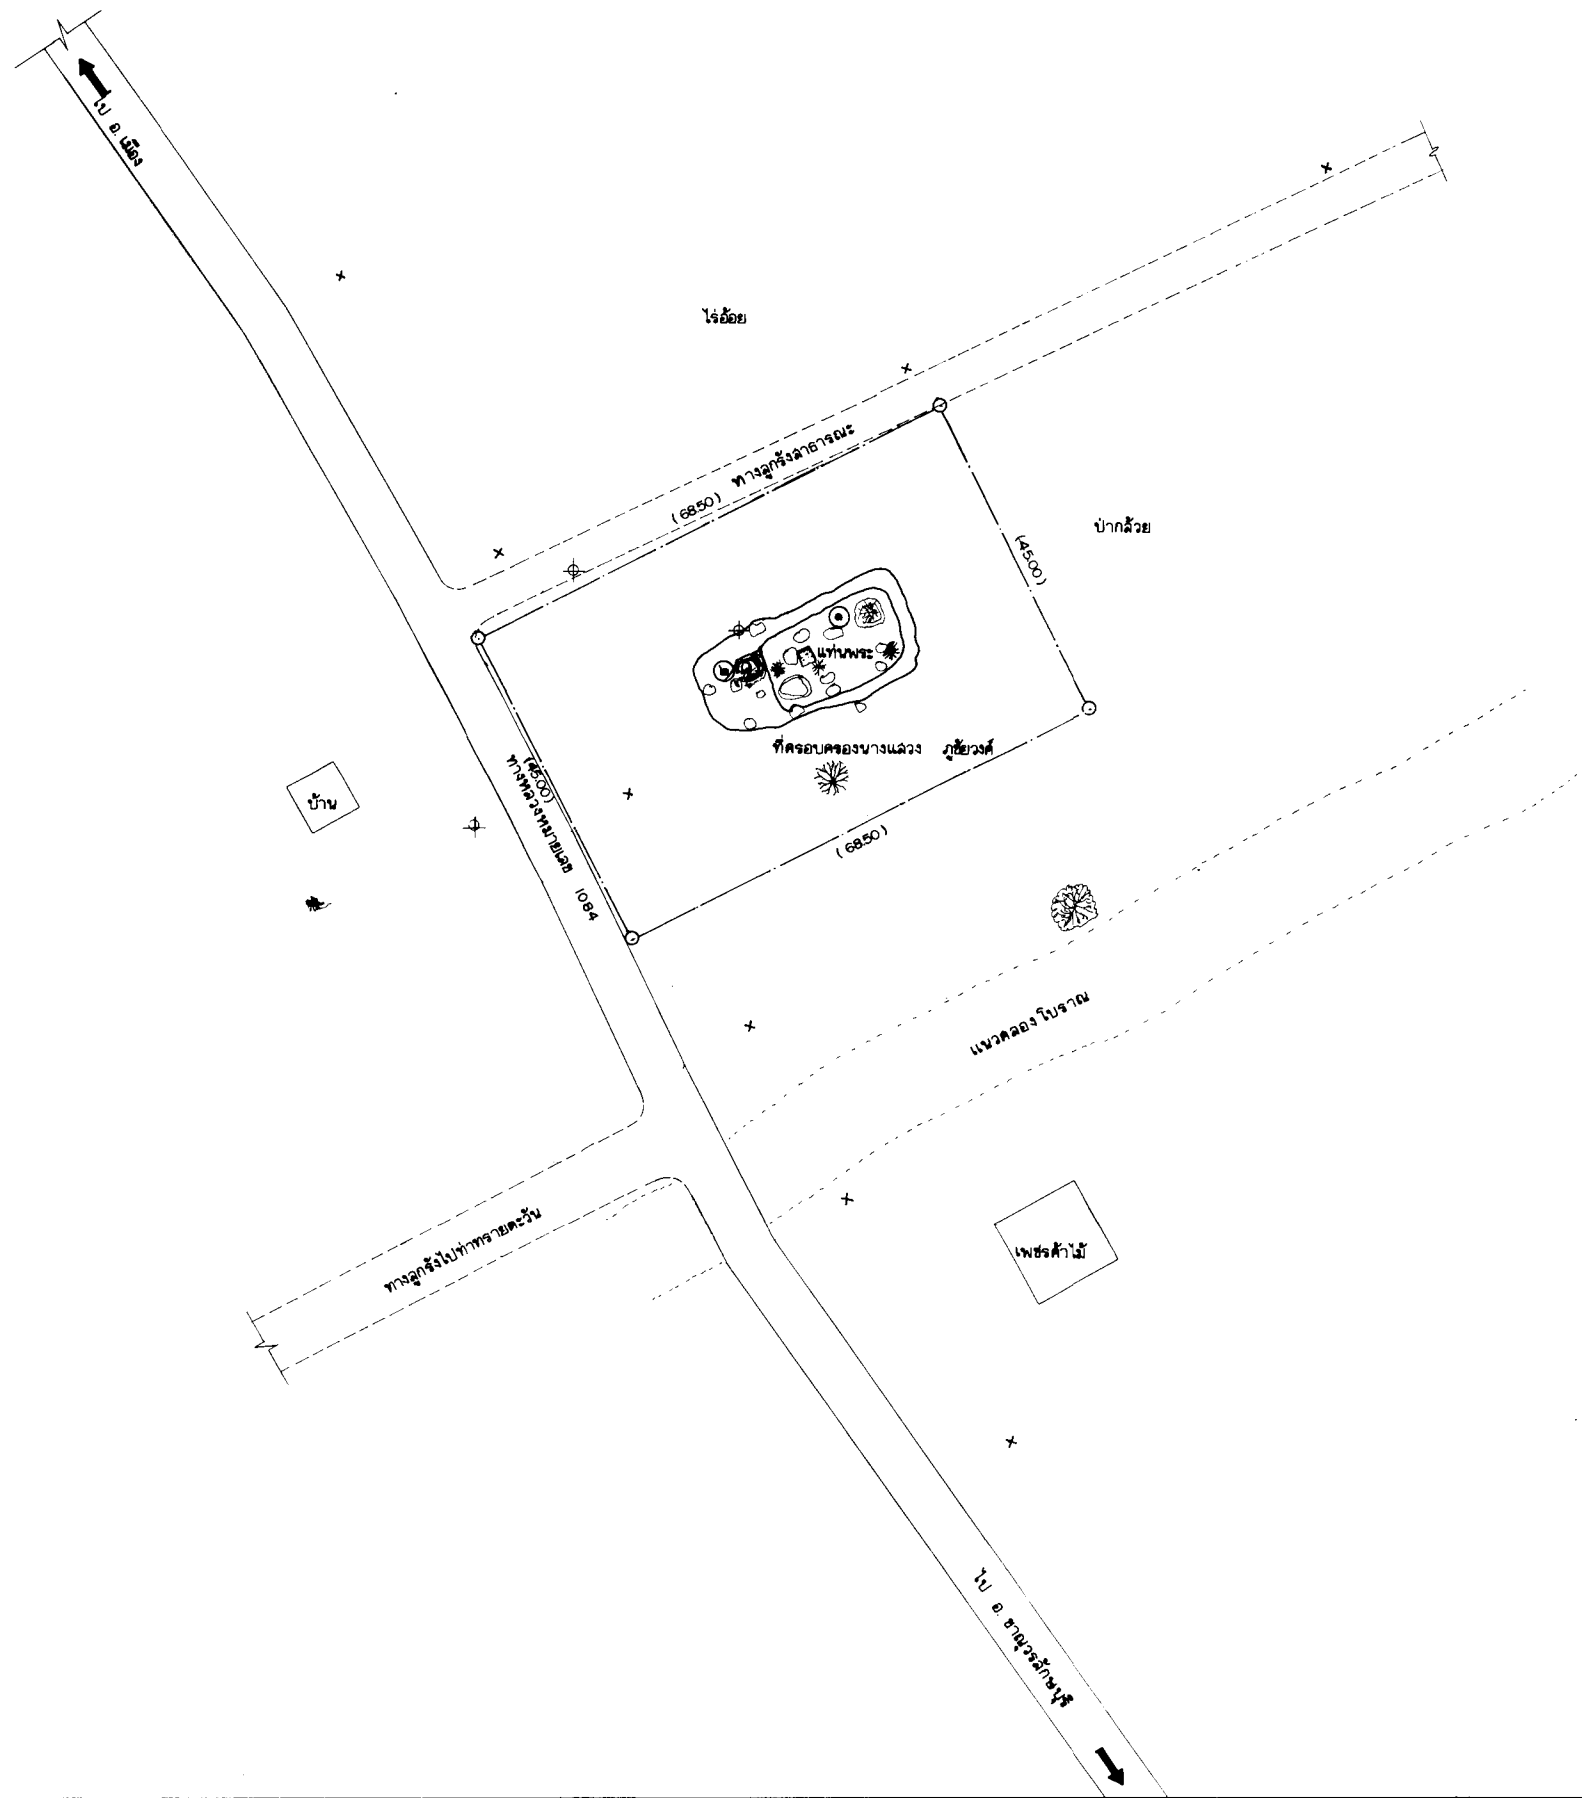

รายการ

- ★ (●) ชาววิหาร
- ★ (●) เจดีย์
- x เลาไฟ

- ★ โบราณสถาน
- แนวเขตโบราณสถาน
- ⊕ หมายเหตุฐานอ้างอิง
- พื้นที่โบราณสถานประมาณ ไร่ ๓ งาน ๗๐ ตารางวา

0 10 20 30 40 ม.
 1 : 1,000

สำรวจ	ศุภกฤษ, สุทิน, บวร, สิลก, ฉิ่ง อุบล	23 กย 2539
เขียน	ศุภกฤษ ฉ่างกร	21 กอ 2539
คัดลอก	ศุภกฤษ ฉ่างกร	30 กอ 2539
นายช่างสำรวจ	ศุภกฤษ ฉ่างกร	30 กอ 2539
นายช่างโยธา		
นายช่างศิลปกรรม	<i>[Signature]</i>	๘ กค. ๓๙
นักโบราณคดี	<i>[Signature]</i>	๒๕ กค. ๓๙
ทน. พิพิธภัณฑฯ		
ทน. อุทยานฯ	<i>[Signature]</i>	๒๓-๑๐-๓๙
ทน. ฝ่ายวิชาการ	<i>[Signature]</i>	๒๓ กค. ๓๙
ทน. ฝ่ายโบราณสถาน	<i>[Signature]</i>	๒๓.๑๐.๓๙
ผอ. มนง.บค. พช. ๕	<i>[Signature]</i> (ส.อ.)	๒๓.๑๐.๓๙
ทน. วิชาธรณีวิทยา		
ทน. ฝ่ายทะเบียนฯ		
ผอ. ส่วนช่างขุด		
ผอ. ลบค. พช.	<i>[Signature]</i>	<i>[Signature]</i>
อธิบดี	<i>[Signature]</i>	<i>[Signature]</i>

รหัส	แบบหมายเลข	แผ่นที่	จำนวนแผ่น
		1	1

ผังบริเวณ วัดช้างในเขตเมืองเทพนคร
 หมู่บ้านเทพนคร ต. เทพนคร อ. เมือง จ. กำแพงเพชร
 แลแดง
 เขตโบราณสถาน

ผอ. มนง.บค. พช. ๕ สุโขทัย
 ผู้อำนวยการและ
 พิพิธภัณฑสถานแห่งชาติ



กรมศิลปากร