



## พระราชกฤษฎีกา

กำหนดเขตที่ดินในบริเวณที่ที่จะเวนคืน

ในท้องที่ตำบลบ้านฉาง ตำบลบางปรอก ตำบลบางหลวง ตำบลบางเตือ ตำบลบางคูวัด  
อำเภอเมืองปทุมธานี ตำบลคูบางหลวง ตำบลคลองพระอุดม อำเภอลาดหลุมแก้ว จังหวัดปทุมธานี  
และตำบลคลองข่อย ตำบลบางพลับ อำเภอปากเกร็ด ตำบลละหาร ตำบลบางบัวทอง  
ตำบลพิมลราช ตำบลโสนลอย อำเภอบางบัวทอง จังหวัดนนทบุรี

พ.ศ. ๒๕๕๕

## ภูมิพลอดุลยเดช ป.ร.

ให้ไว้ ณ วันที่ ๑๓ พฤษภาคม พ.ศ. ๒๕๕๕

เป็นปีที่ ๖๑ ในรัชกาลปัจจุบัน

พระบาทสมเด็จพระปรมินทรมหาภูมิพลอดุลยเดช มีพระบรมราชโองการโปรดเกล้าฯ  
ให้ประกาศว่า

โดยที่เป็นการสมควรกำหนดเขตที่ดินในบริเวณที่ที่จะเวนคืน ในท้องที่ตำบลบ้านฉาง ตำบล  
บางปรอก ตำบลบางหลวง ตำบลบางเตือ ตำบลบางคูวัด อำเภอเมืองปทุมธานี ตำบลคูบางหลวง ตำบล  
คลองพระอุดม อำเภอลาดหลุมแก้ว จังหวัดปทุมธานี และตำบลคลองข่อย ตำบลบางพลับ อำเภอปากเกร็ด  
ตำบลละหาร ตำบลบางบัวทอง ตำบลพิมลราช ตำบลโสนลอย อำเภอบางบัวทอง จังหวัดนนทบุรี  
เพื่อสร้างถนนราชพฤกษ์ ตอนทางหลวงแผ่นดินหมายเลข ๓๔๖ - ทางหลวงแผ่นดินหมายเลข ๓๔๕  
กับสร้างและขยายถนนสายเชื่อมระหว่างถนนราชพฤกษ์กับถนนกาญจนาภิเษก ที่แยกต่างระดับสาธิตโย -

แยกต่างระดับโค้งสามวง และแยกต่างระดับไฟร์ฟ้า - แยกต่างระดับบางโพธิ์ใต้ รวมทั้งถนนต่อเชื่อมตามโครงการก่อสร้างถนนเชื่อมต่อถนนราชพฤกษ์ - ถนนกาญจนาภิเษก

อาศัยอำนาจตามความในมาตรา ๒๒๑ ของรัฐธรรมนูญแห่งราชอาณาจักรไทย กับมาตรา ๕ วรรคสาม และมาตรา ๖ แห่งพระราชบัญญัติว่าด้วยการเวนคืนอสังหาริมทรัพย์ พ.ศ. ๒๕๓๐ อันเป็นกฎหมายที่มีบทบัญญัติบางประการเกี่ยวกับการจำกัดสิทธิและเสรีภาพของบุคคล ซึ่งมาตรา ๒๕ ประกอบกับมาตรา ๔๕ ของรัฐธรรมนูญแห่งราชอาณาจักรไทย บัญญัติให้กระทำได้โดยอาศัยอำนาจตามบทบัญญัติแห่งกฎหมาย ประกอบกับมาตรา ๖๘ วรรคหนึ่ง แห่งพระราชบัญญัติทางหลวง พ.ศ. ๒๕๓๕ อันเป็นกฎหมายที่มีบทบัญญัติบางประการเกี่ยวกับการจำกัดสิทธิและเสรีภาพของบุคคล ซึ่งมาตรา ๒๕ ประกอบกับมาตรา ๓๑ มาตรา ๓๕ มาตรา ๓๖ มาตรา ๔๘ มาตรา ๔๙ มาตรา ๕๐ และมาตรา ๕๑ ของรัฐธรรมนูญแห่งราชอาณาจักรไทย บัญญัติให้กระทำได้โดยอาศัยอำนาจตามบทบัญญัติแห่งกฎหมาย จึงทรงพระกรุณาโปรดเกล้าฯ ให้ตราพระราชกฤษฎีกาขึ้นไว้ ดังต่อไปนี้

มาตรา ๑ พระราชกฤษฎีกานี้เรียกว่า “พระราชกฤษฎีกากำหนดเขตที่ดินในบริเวณที่ที่จะเวนคืนในท้องที่ตำบลบ้านฉาง ตำบลบางปรอก ตำบลบางหลวง ตำบลบางเต็อ ตำบลบางคูวัด อำเภอเมืองปทุมธานี ตำบลคูบางหลวง ตำบลคลองพระอุดม อำเภอลาดหลุมแก้ว จังหวัดปทุมธานี และตำบลคลองข่อย ตำบลบางพลับ อำเภอปากเกร็ด ตำบลละหาร ตำบลบางบัวทอง ตำบลพิมลราช ตำบลโสนลอย อำเภอบางบัวทอง จังหวัดนนทบุรี พ.ศ. ๒๕๔๕”

มาตรา ๒ พระราชกฤษฎีกานี้ให้ใช้บังคับตั้งแต่วันถัดจากวันประกาศในราชกิจจานุเบกษา เป็นต้นไป

มาตรา ๓ พระราชกฤษฎีกานี้ให้ใช้บังคับได้มีกำหนดสี่ปี

มาตรา ๔ ที่ดินที่จะเวนคืนตามพระราชกฤษฎีกานี้มีวัตถุประสงค์เพื่อใช้ในการสร้างถนนราชพฤกษ์ ตอนทางหลวงแผ่นดินหมายเลข ๓๔๖ - ทางหลวงแผ่นดินหมายเลข ๓๔๕ กับสร้างและขยายถนนสายเชื่อมระหว่างถนนราชพฤกษ์กับถนนกาญจนาภิเษก ที่แยกต่างระดับสาธิโ - แยกต่างระดับโค้งสามวง และแยกต่างระดับไฟร์ฟ้า - แยกต่างระดับบางโพธิ์ใต้ รวมทั้งถนนต่อเชื่อม ตามโครงการก่อสร้างถนนเชื่อมต่อถนนราชพฤกษ์ - ถนนกาญจนาภิเษก

มาตรา ๕ ให้อธิบดีกรมทางหลวงชนบทเป็นเจ้าหน้าที่เวนคืนตามพระราชกฤษฎีกานี้

มาตรา ๖ เขตที่ดินในบริเวณที่ที่จะเวนคืนตามพระราชกฤษฎีกานี้ อยู่ในท้องที่ตำบลบ้านฉาง ตำบลบางปรอก ตำบลบางหลวง ตำบลบางเค็ม ตำบลบางคูวัด อำเภอเมืองปทุมธานี ตำบลคูบางหลวง ตำบลคลองพระอุดม อำเภอลาดหลุมแก้ว จังหวัดปทุมธานี และตำบลคลองข่อย ตำบลบางพลับ อำเภอปากเกร็ด ตำบลละหาร ตำบลบางบัวทอง ตำบลพิมลราช ตำบลโสนลอย อำเภอบางบัวทอง จังหวัดนนทบุรี มีส่วนแคบที่สุดสามร้อยเมตร และส่วนกว้างที่สุดสองพันห้าร้อยเมตร ทั้งนี้ ภายในแนวเขตตามแผนที่ท้ายพระราชกฤษฎีกานี้

มาตรา ๗ ให้รัฐมนตรีว่าการกระทรวงคมนาคมรักษาการตามพระราชกฤษฎีกานี้

ผู้รับสนองพระบรมราชโองการ

พันตำรวจโท ทักษิณ ชินวัตร

นายกรัฐมนตรี

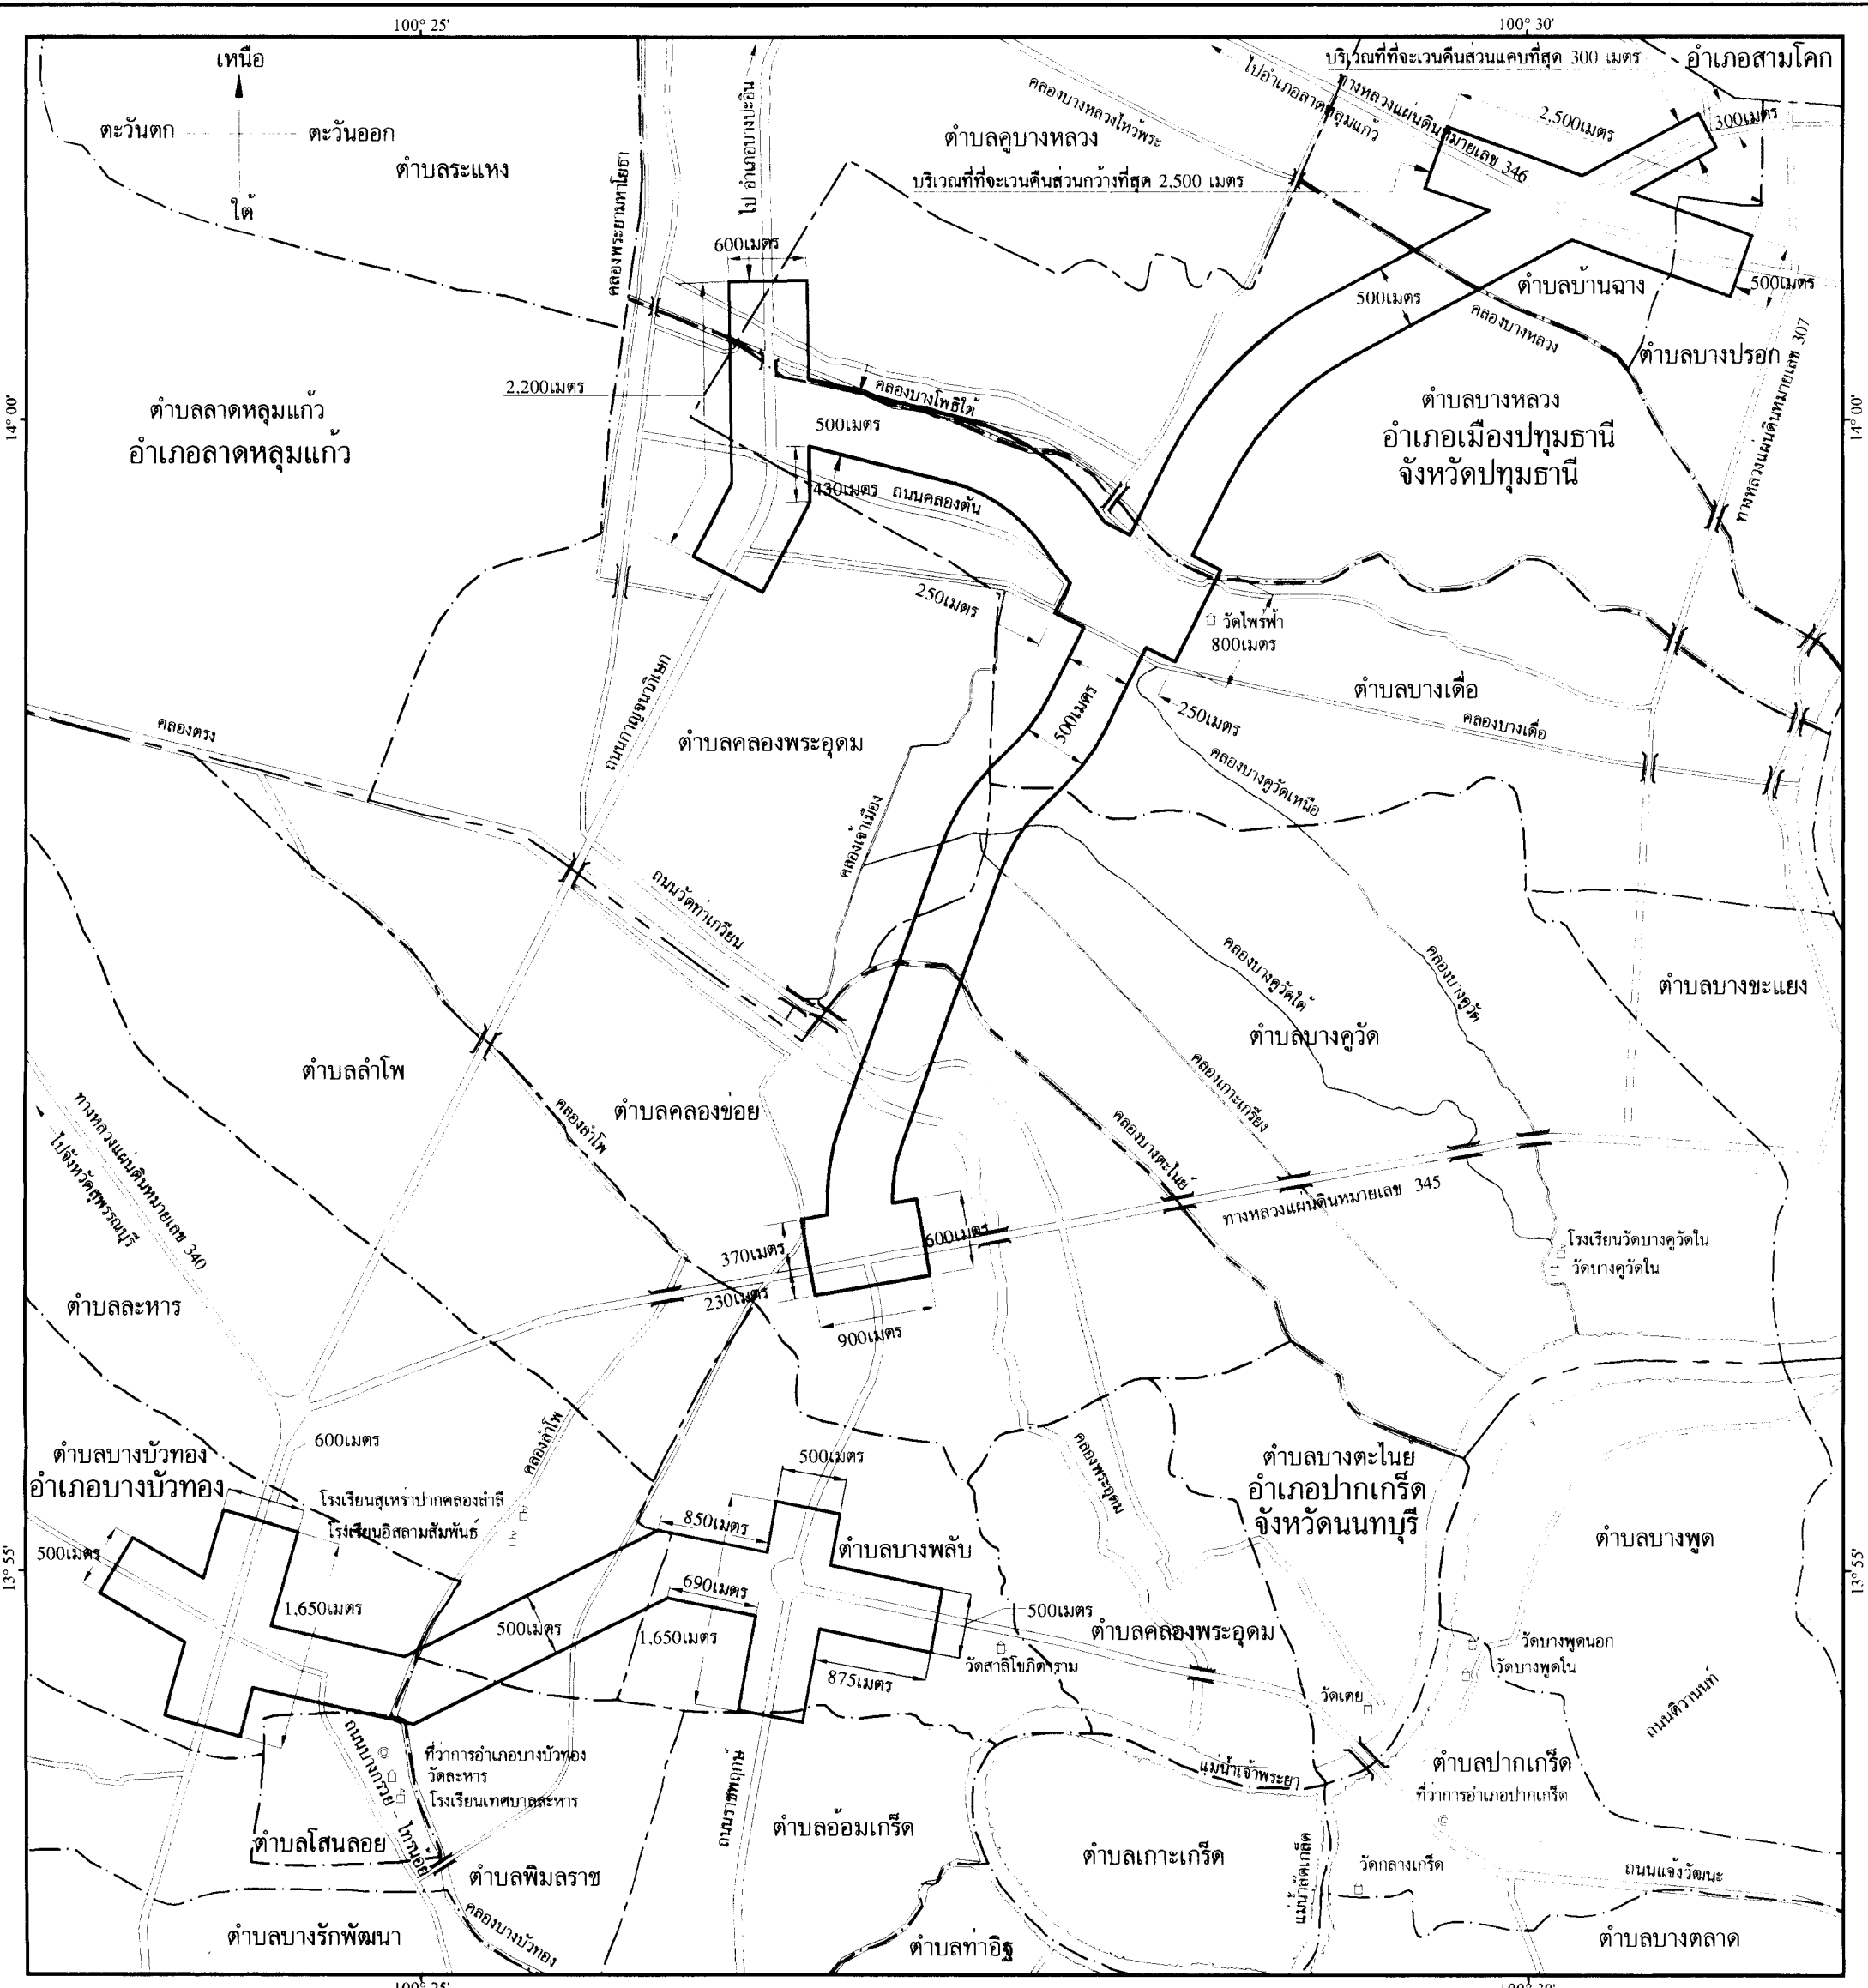
แผนที่ท้ายพระราชกฤษฎีกากำหนดเขตที่ดินในบริเวณที่จะเวนคืน

ในท้องที่ตำบลบ้านฉาง ตำบลบางปรอก ตำบลบางหลวง ตำบลบางเตือ ตำบลบางคูวัด อำเภอมืองปทุมธานี ตำบลคูบางหลวง ตำบลคลองพระอุดม อำเภอลาดหลุมแก้ว จังหวัดปทุมธานี และตำบลคลองข่อย ตำบลบางพลับ อำเภอปากเกร็ด ตำบลละหาร ตำบลบางบัวทอง ตำบลพิมลราช ตำบลโสนลอย อำเภอบางบัวทอง จังหวัดนนทบุรี

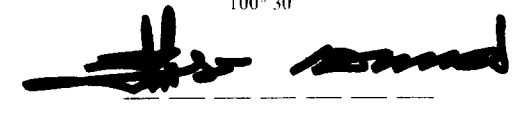
พ.ศ. 2549

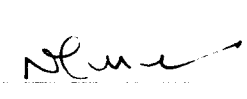
มาตราส่วน 1 : 50,000

0 0.5 1 1.5 2 กิโลเมตร



- เครื่องหมาย
- แนวเขตที่ดินในบริเวณที่จะเวนคืน
  - เขตจังหวัด
  - เขตอำเภอ
  - เขตตำบล
  - ทางหลวง ถนน ซอย
  - สะพาน
  - แม่น้ำ คลอง ห้วย
  - ที่ว่าการอำเภอ
  - โรงเรียน
  - วัด

  
 ( นายปฐม เฉลยวาเรศ )  
 ผู้อำนวยการสำนักงานโครงการก่อสร้างสะพานข้ามแม่น้ำเจ้าพระยา  
 บริเวณห้าแยกปากเกร็ดและถนนต่อเชื่อม

  
 ( นายสุทธิย สารสิทธิ์พงษ์ )  
 อธิบดีกรมทางหลวงชนบท

หมายเหตุ :- เหตุผลในการประกาศใช้พระราชกฤษฎีกานี้ คือ เนื่องจากมีความจำเป็นต้องสร้างถนนราชพฤกษ์ ตอนทางหลวงแผ่นดินหมายเลข ๓๔๖ - ทางหลวงแผ่นดินหมายเลข ๓๔๕ กับสร้างและขยายถนนสายเชื่อมระหว่าง ถนนราชพฤกษ์กับถนนกาญจนาภิเษก ที่แยกต่างระดับสาธิโข - แยกต่างระดับโค้งสามวัง และแยกต่างระดับ ไร่ฟ้า - แยกต่างระดับบางโพธิ์ใต้ รวมทั้งถนนต่อเชื่อม ตามโครงการก่อสร้างถนนเชื่อมต่อกับถนนราชพฤกษ์ - ถนนกาญจนาภิเษก ในท้องที่ตำบลบ้านฉาง ตำบลบางปรอก ตำบลบางหลวง ตำบลบางเตือ ตำบลบางคูวัด อำเภอเมืองปทุมธานี ตำบลคูบางหลวง ตำบลคลองพระอุดม อำเภอลาดหลุมแก้ว จังหวัดปทุมธานี และ ตำบลคลองข่อย ตำบลบางพลับ อำเภอปากเกร็ด ตำบลสะพาน ตำบลบางบัวทอง ตำบลพิมลราช ตำบลโสนลอย อำเภอบางบัวทอง จังหวัดนนทบุรี เพื่ออำนวยความสะดวกและความรวดเร็วแก่การจราจรและการขนส่ง อันเป็นกิจการสาธารณูปโภค ในการนี้ สมควรกำหนดเขตที่ดินในบริเวณที่ที่จะเวนคืนในท้องที่ดังกล่าว เพื่อให้เจ้าหน้าที่หรือผู้ซึ่งได้รับมอบหมายจากเจ้าหน้าที่มีสิทธิเข้าไปทำการสำรวจและเพื่อทราบข้อเท็จจริง เกี่ยวกับอสังหาริมทรัพย์ที่จะต้องเวนคืนที่แน่นอน จึงจำเป็นต้องตราพระราชกฤษฎีกานี้