

ประกาศกระทรวงคมนาคม

เรื่อง การจัดให้มีสถานีขนส่งผู้โดยสารเมืองใหม่ของสง่า อำเภอกุสุมิงห์ จังหวัดศรีสะเกษ

อาศัยอำนาจตามความในมาตรา ๑๑๕ วรรคห้า แห่งพระราชบัญญัติการขนส่งทางบก พ.ศ. ๒๕๒๒ รัฐมนตรีว่าการกระทรวงคมนาคม กำหนดจัดให้มีสถานีขนส่งผู้โดยสารเมืองใหม่ของสง่า อำเภอกุสุมิงห์ จังหวัดศรีสะเกษ ในบริเวณที่ดินตามโครงการเมืองใหม่ของสง่า บริเวณบ้านแซร์ไปร์ ตำบลไพรพัฒนา อำเภอกุสุมิงห์ จังหวัดศรีสะเกษ เนื้อที่ ๖ ไร่ โดยมีแนวเขตตามแผนที่แนบท้ายประกาศนี้


ทั้งนี้ ตั้งแต่บัดนี้เป็นต้นไป

ประกาศ ณ วันที่ ๒๕ สิงหาคม พ.ศ. ๒๕๕๓

สุชาติ โชคชัยวัฒนากร

รัฐมนตรีช่วยว่าการกระทรวงคมนาคม ปฏิบัติราชการแทน

รัฐมนตรีว่าการกระทรวงคมนาคม

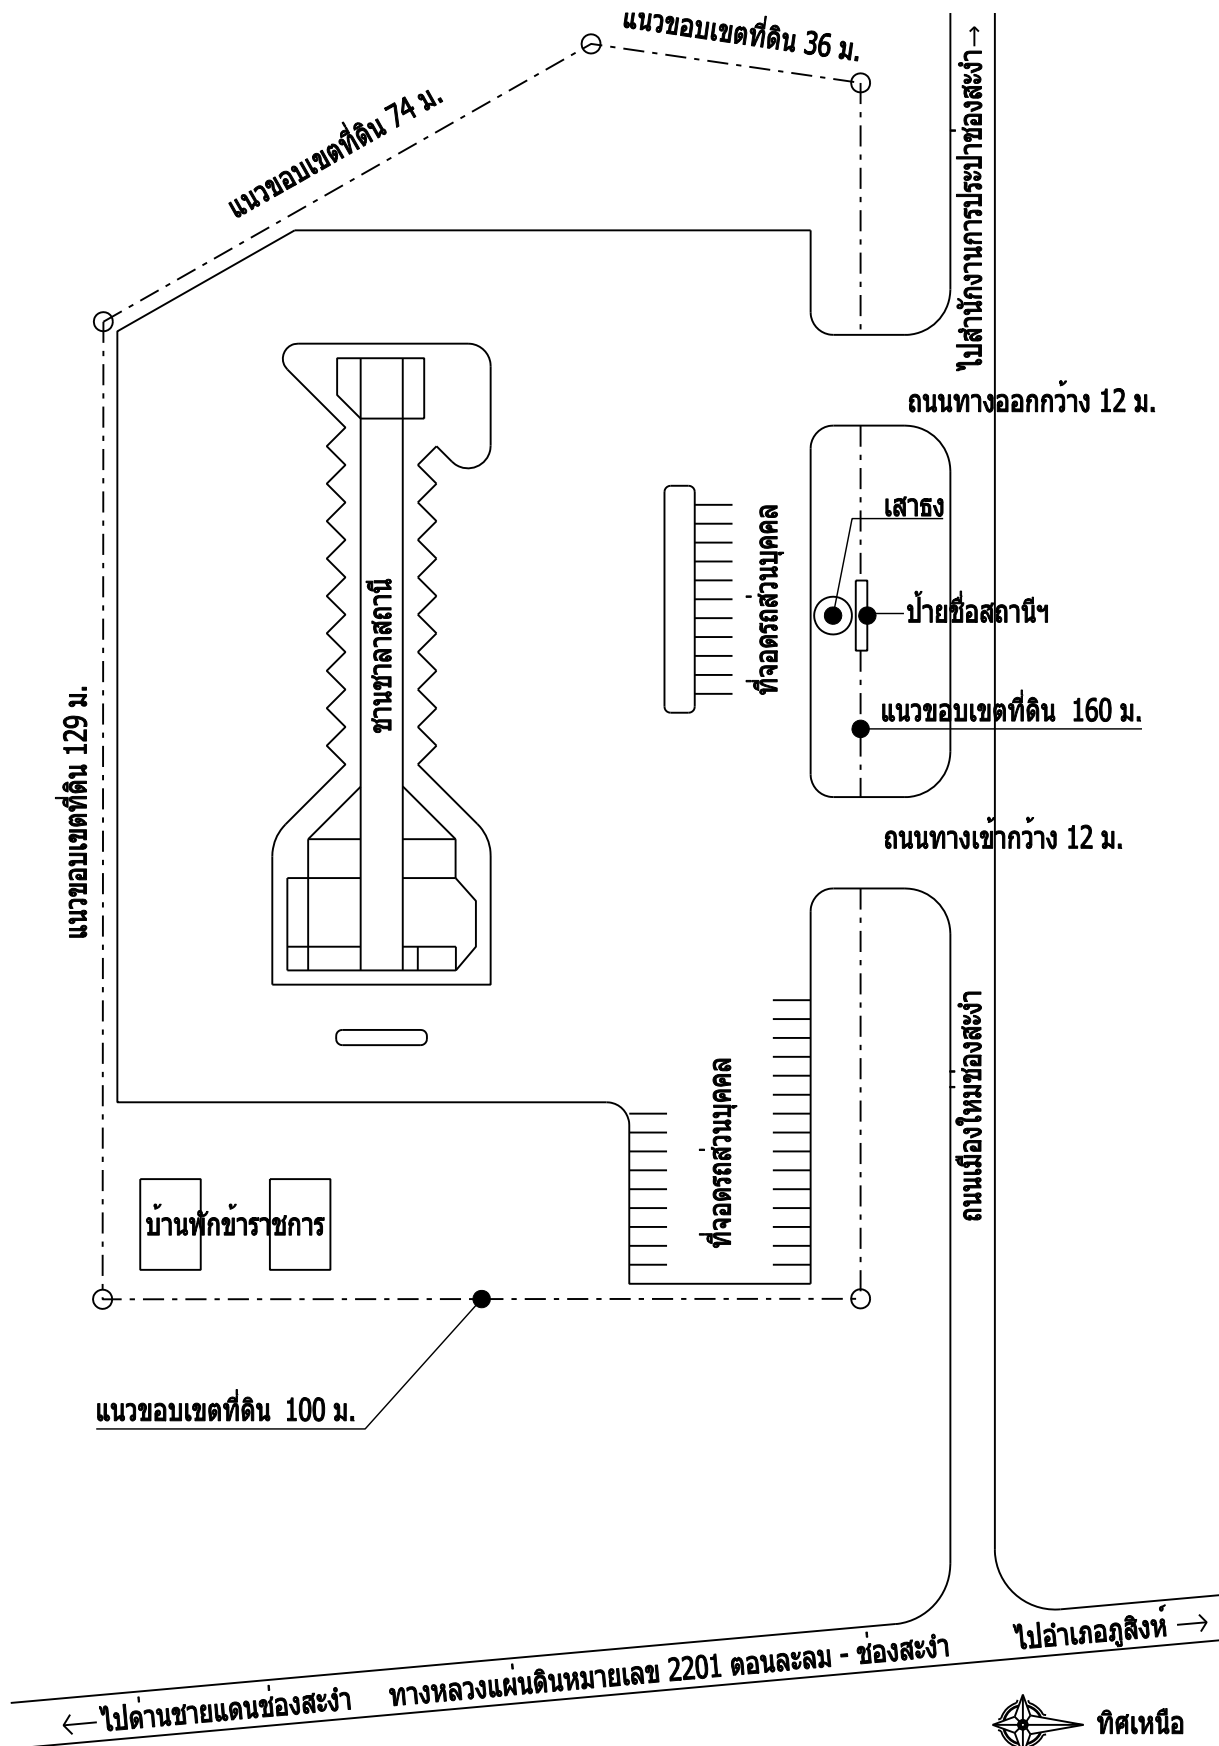

แบบผังบริเวณสถานศึกษาผู้โดยสารเมืองใหม่ของสง่า อำเภออุสิงห์ จังหวัดศรีสะเกษ
 มาตรฐาน 1 : 1000