

ประกาศกรมศิลปากร
เรื่อง ขันตะเบ็ยน์โบราณสถาน


อาศัยอำนาจตามความในมาตรา ๑ แห่งพระราชบัญญัติโบราณสถาน โบราณวัตถุ ศิลปวัตถุ และพิพิธภัณฑสถานแห่งชาติ พ.ศ. ๒๕๐๔ กรมศิลปากร จึงประกาศขันตะเบ็ยน์ โบราณสถานทุ่งพระเมรุ (สนามหลวง) เขตพระนคร กรุงเทพมหานคร พื้นที่ ๑๔ ไร่ ๖๓ วา ตามแบบแนบท้ายประกาศนี้

จึงขอประกาศเพื่อทราบทั่วกัน

ประกาศ ณ วันที่ ๒๔ ตุลาคม ๒๕๒๐

เดโช สวานานนท์

อธิบดีกรมศิลปากร

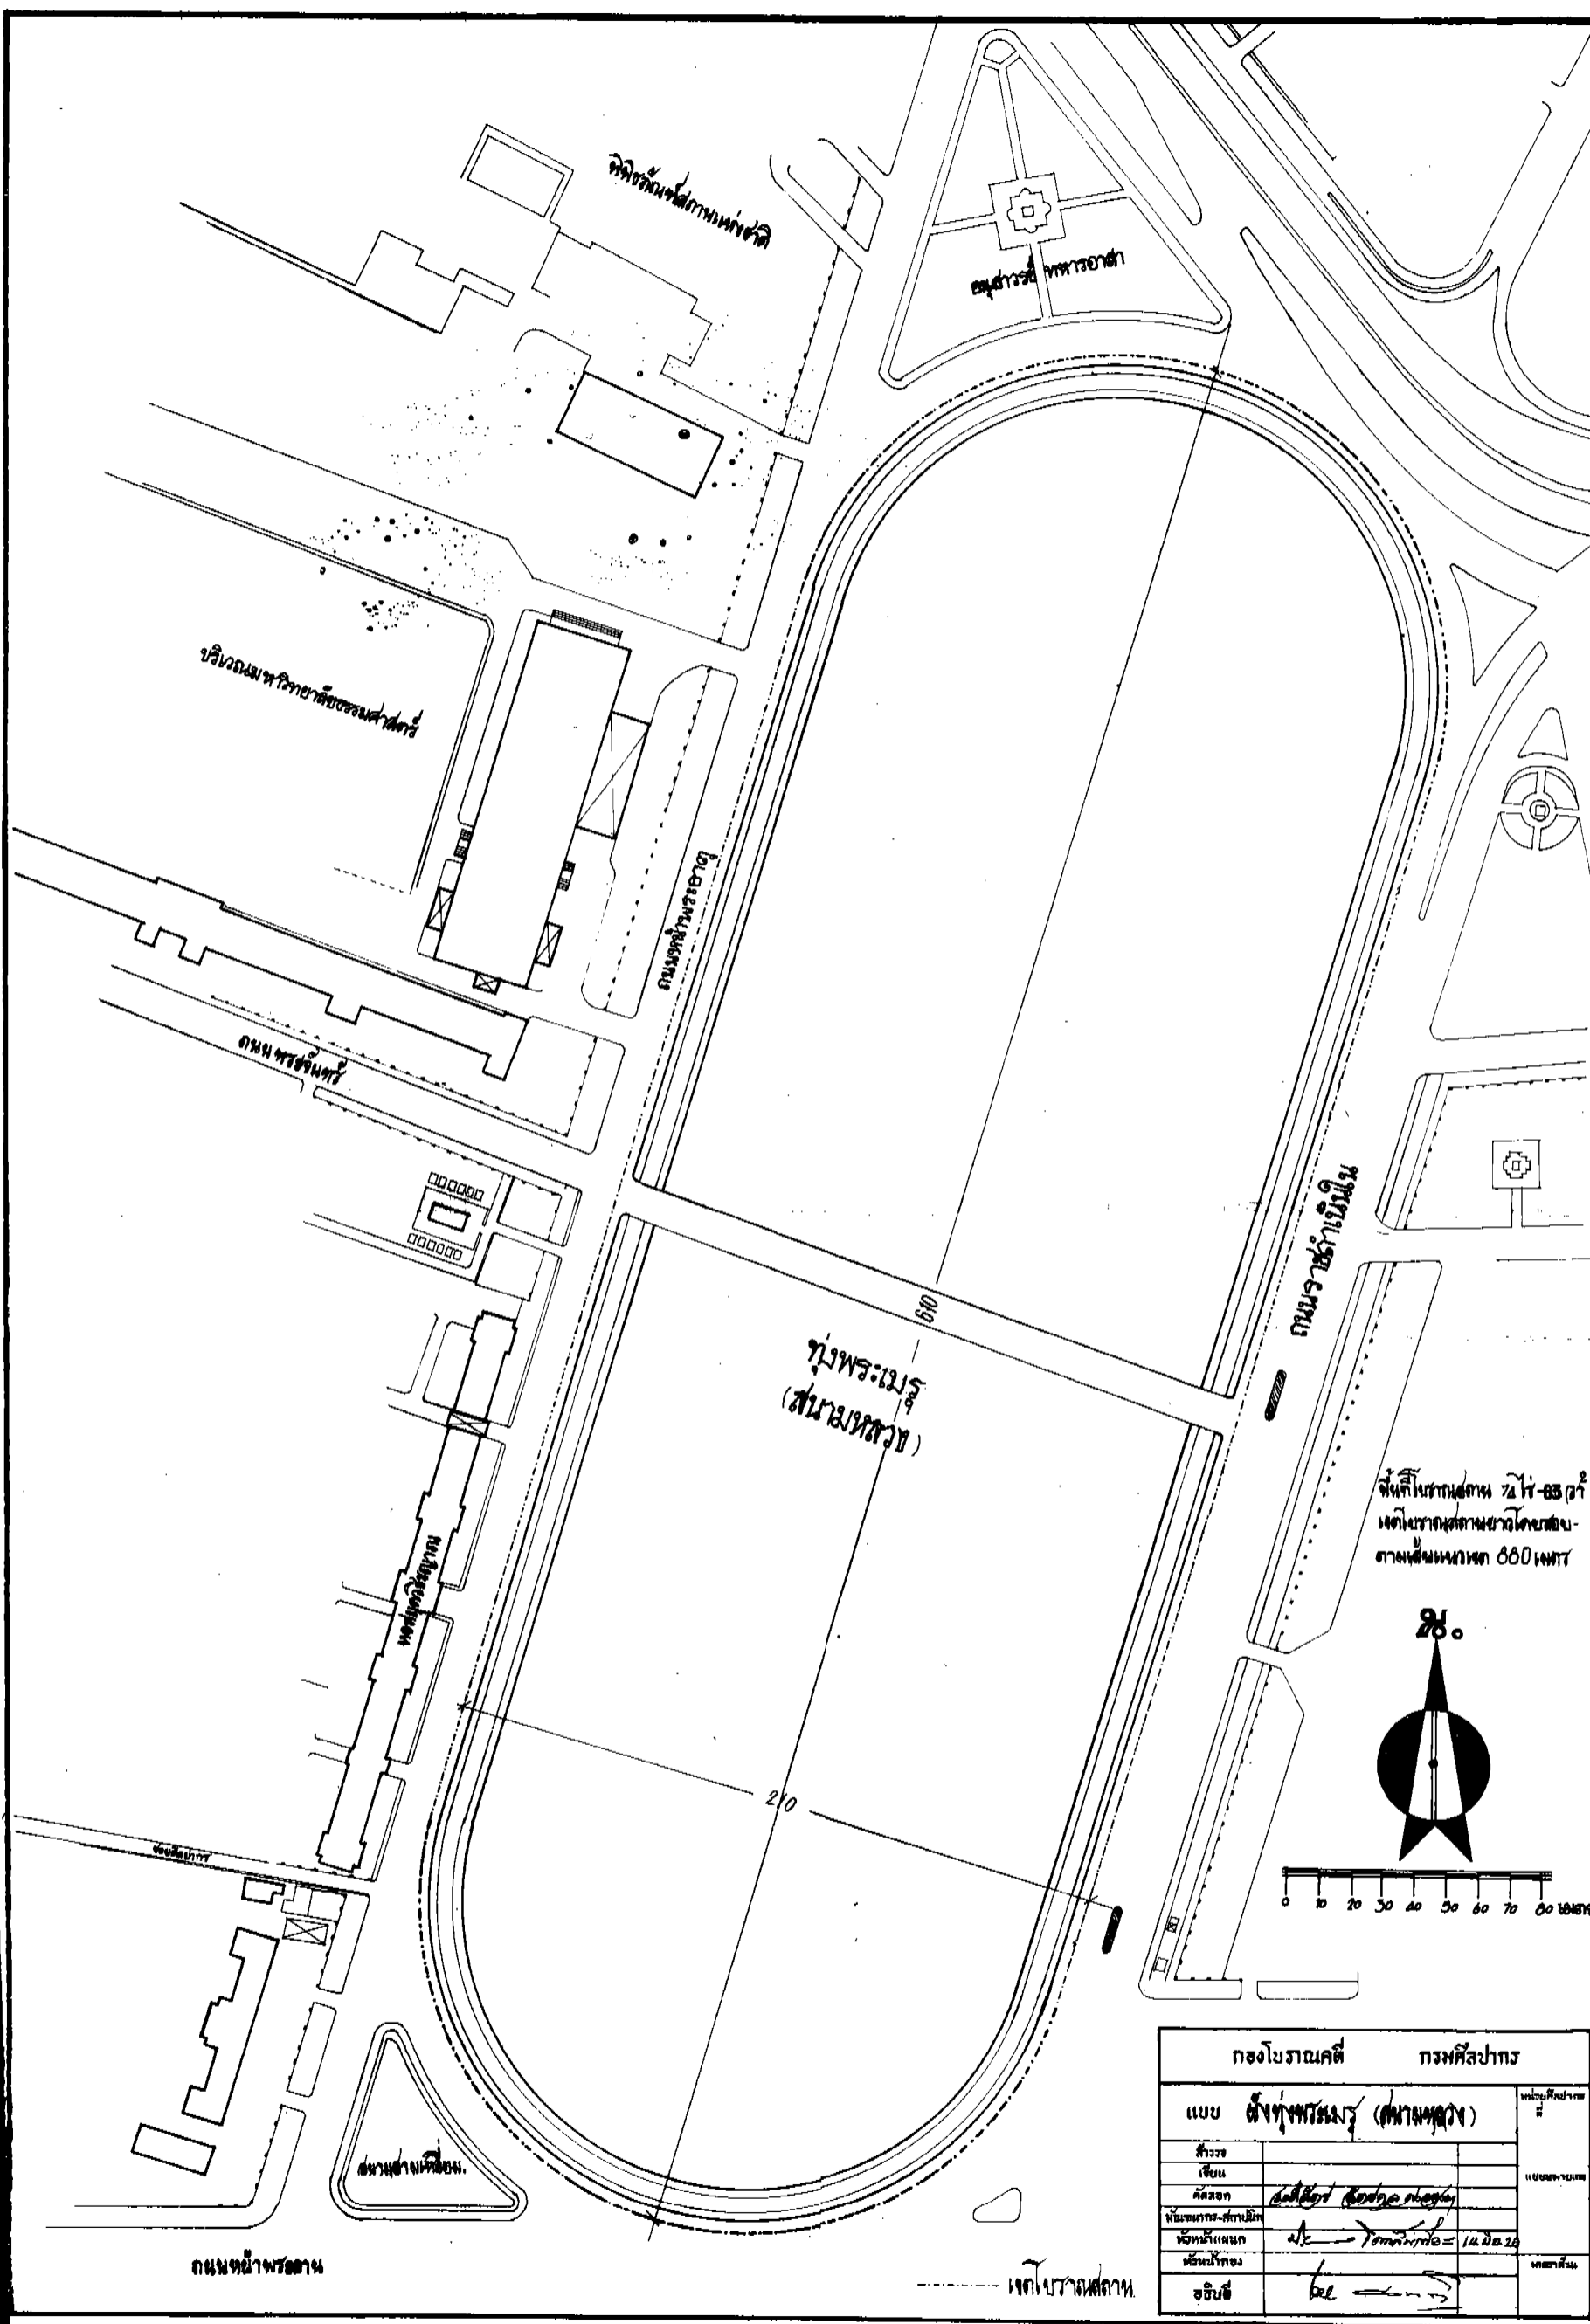

กองโยธาณคดี		กรมศิลปากร
แบบ	ตั้งทุ่งพระเมรุ (สนามหลวง)	หมู่ที่ ๑๕
สำรวจ		
เขียน		
ตรวจสอบ	๒๕๖๖ (๒๕๖๖)	
ผู้เขียนการ-สถาปัตย์		
วันที่แปลน	๒๕ - ๒๖ มิถุนายน ๒๕๖๖	
หัวหน้ากอง		
อธิบดี	๒๕ - ๒๖	